



PLANTA SÓTANO_E: 1/100

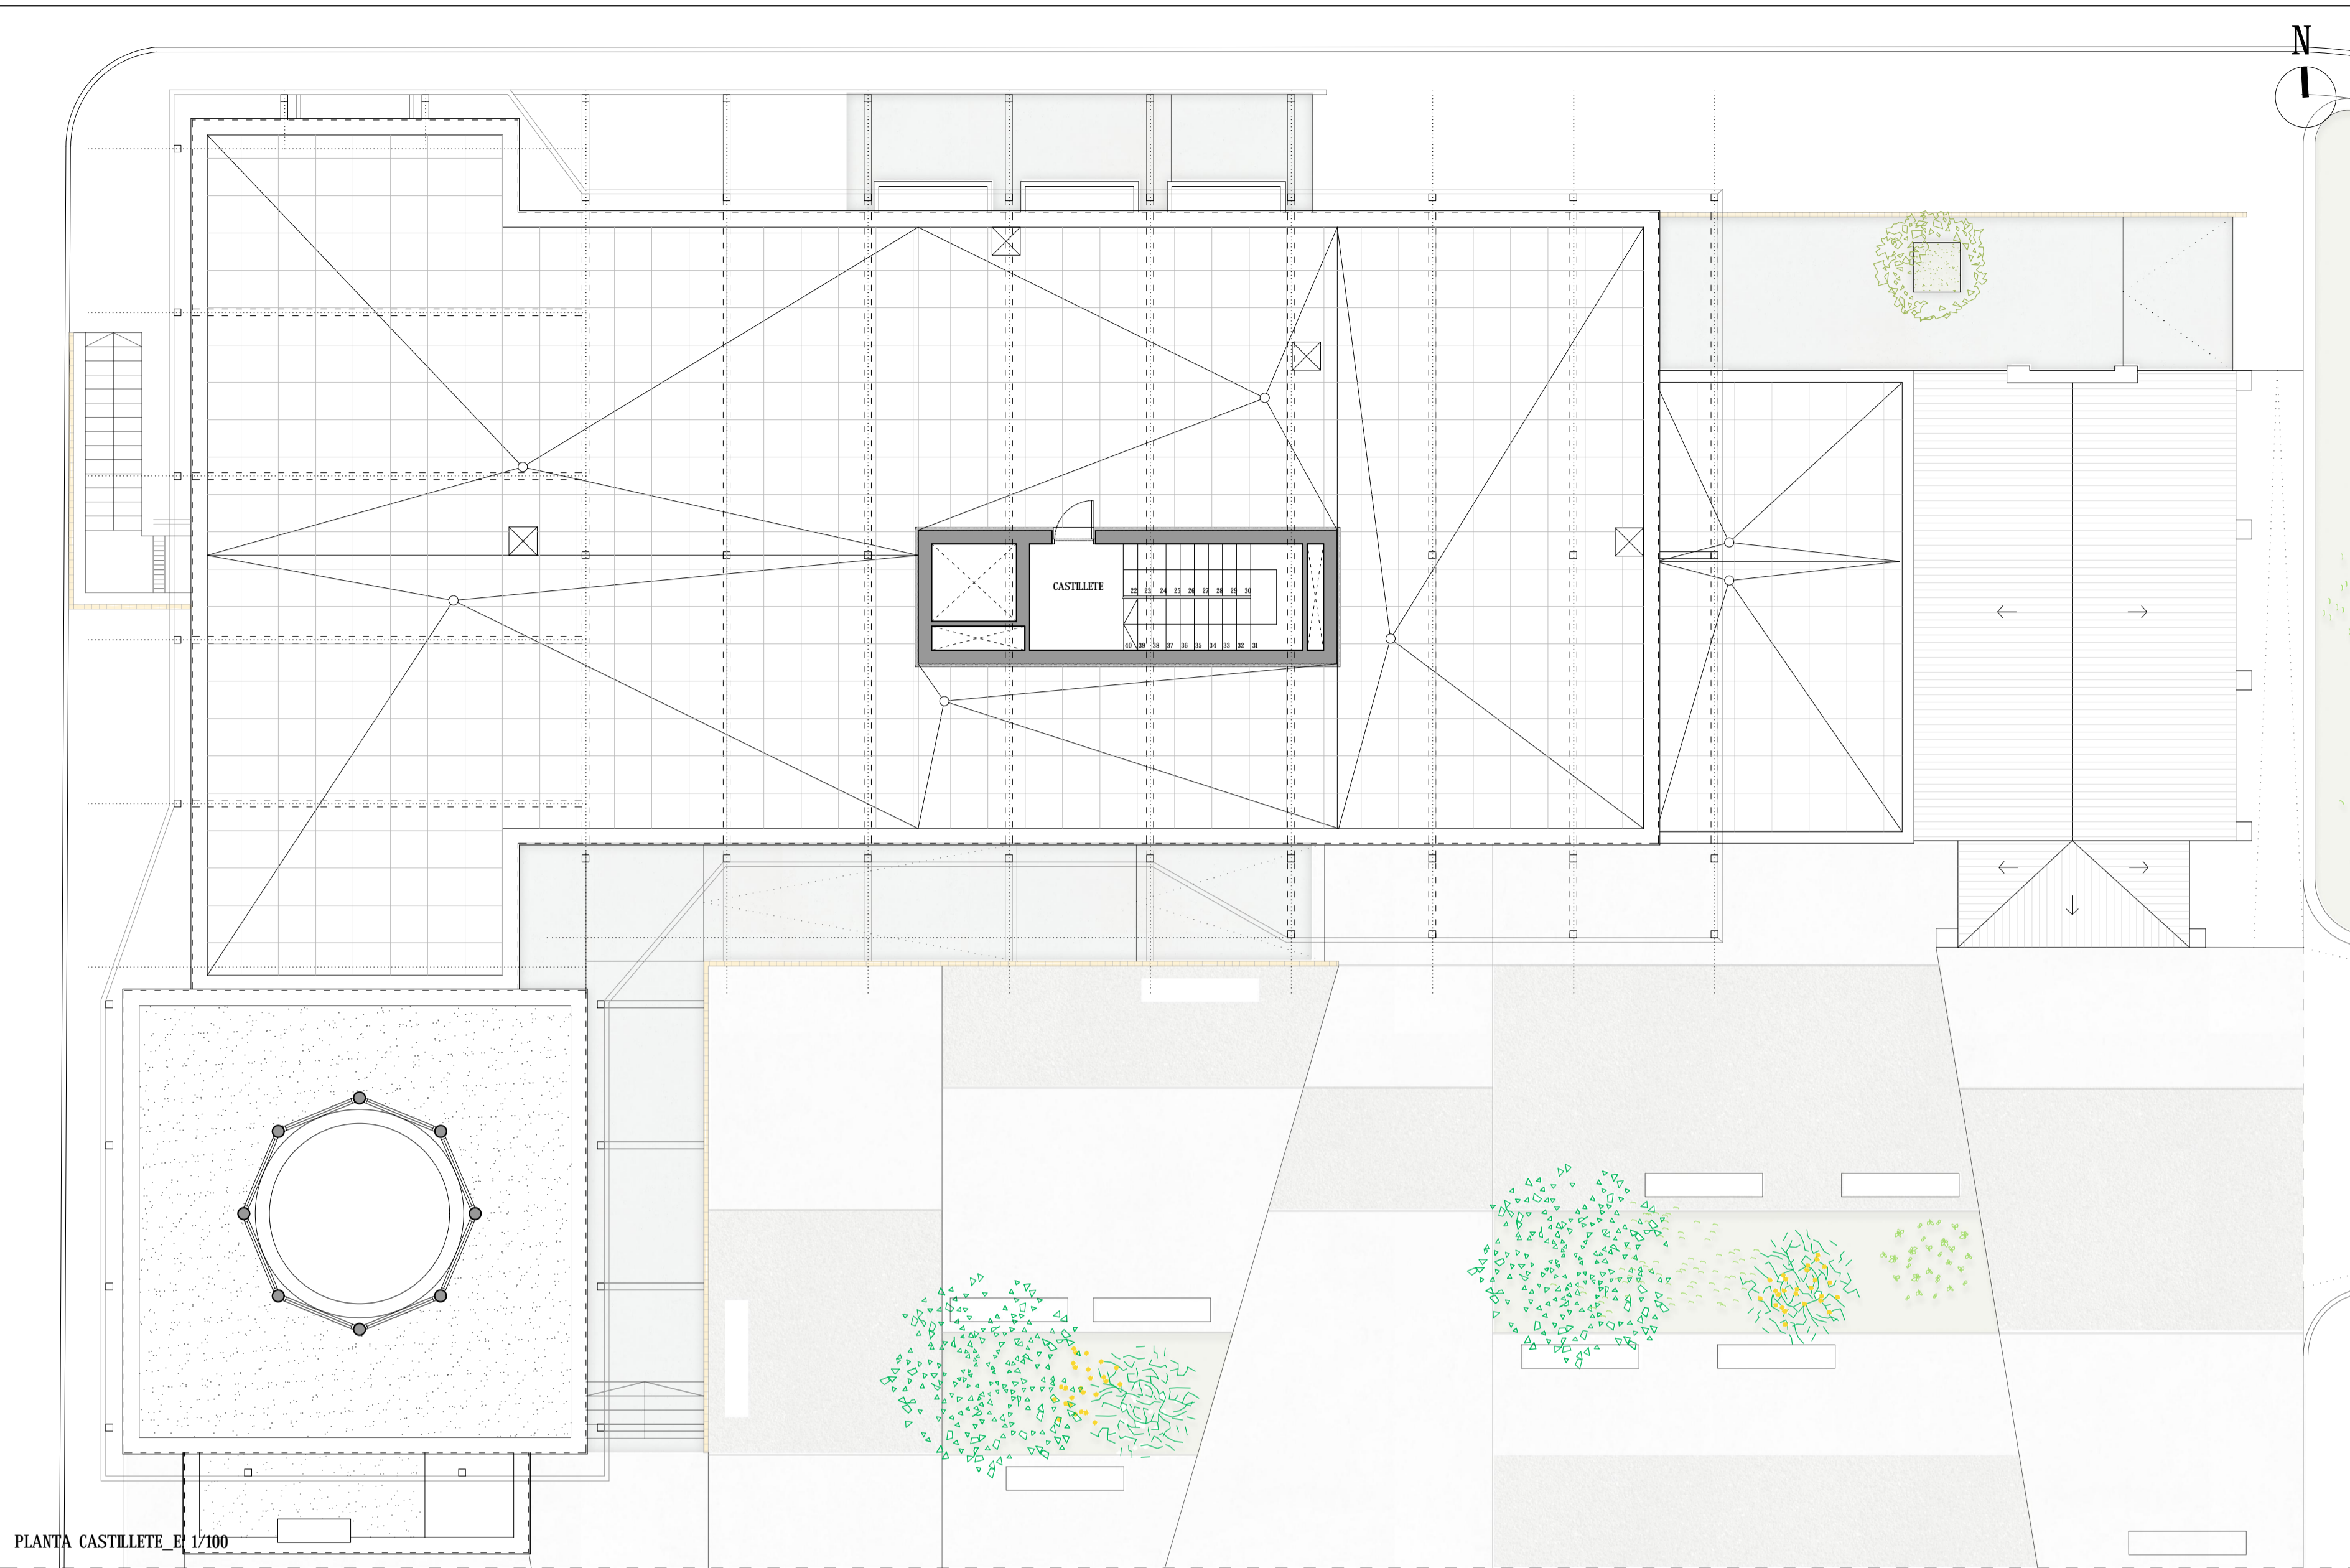

PLANTA CASTILLETE_E: 1/100

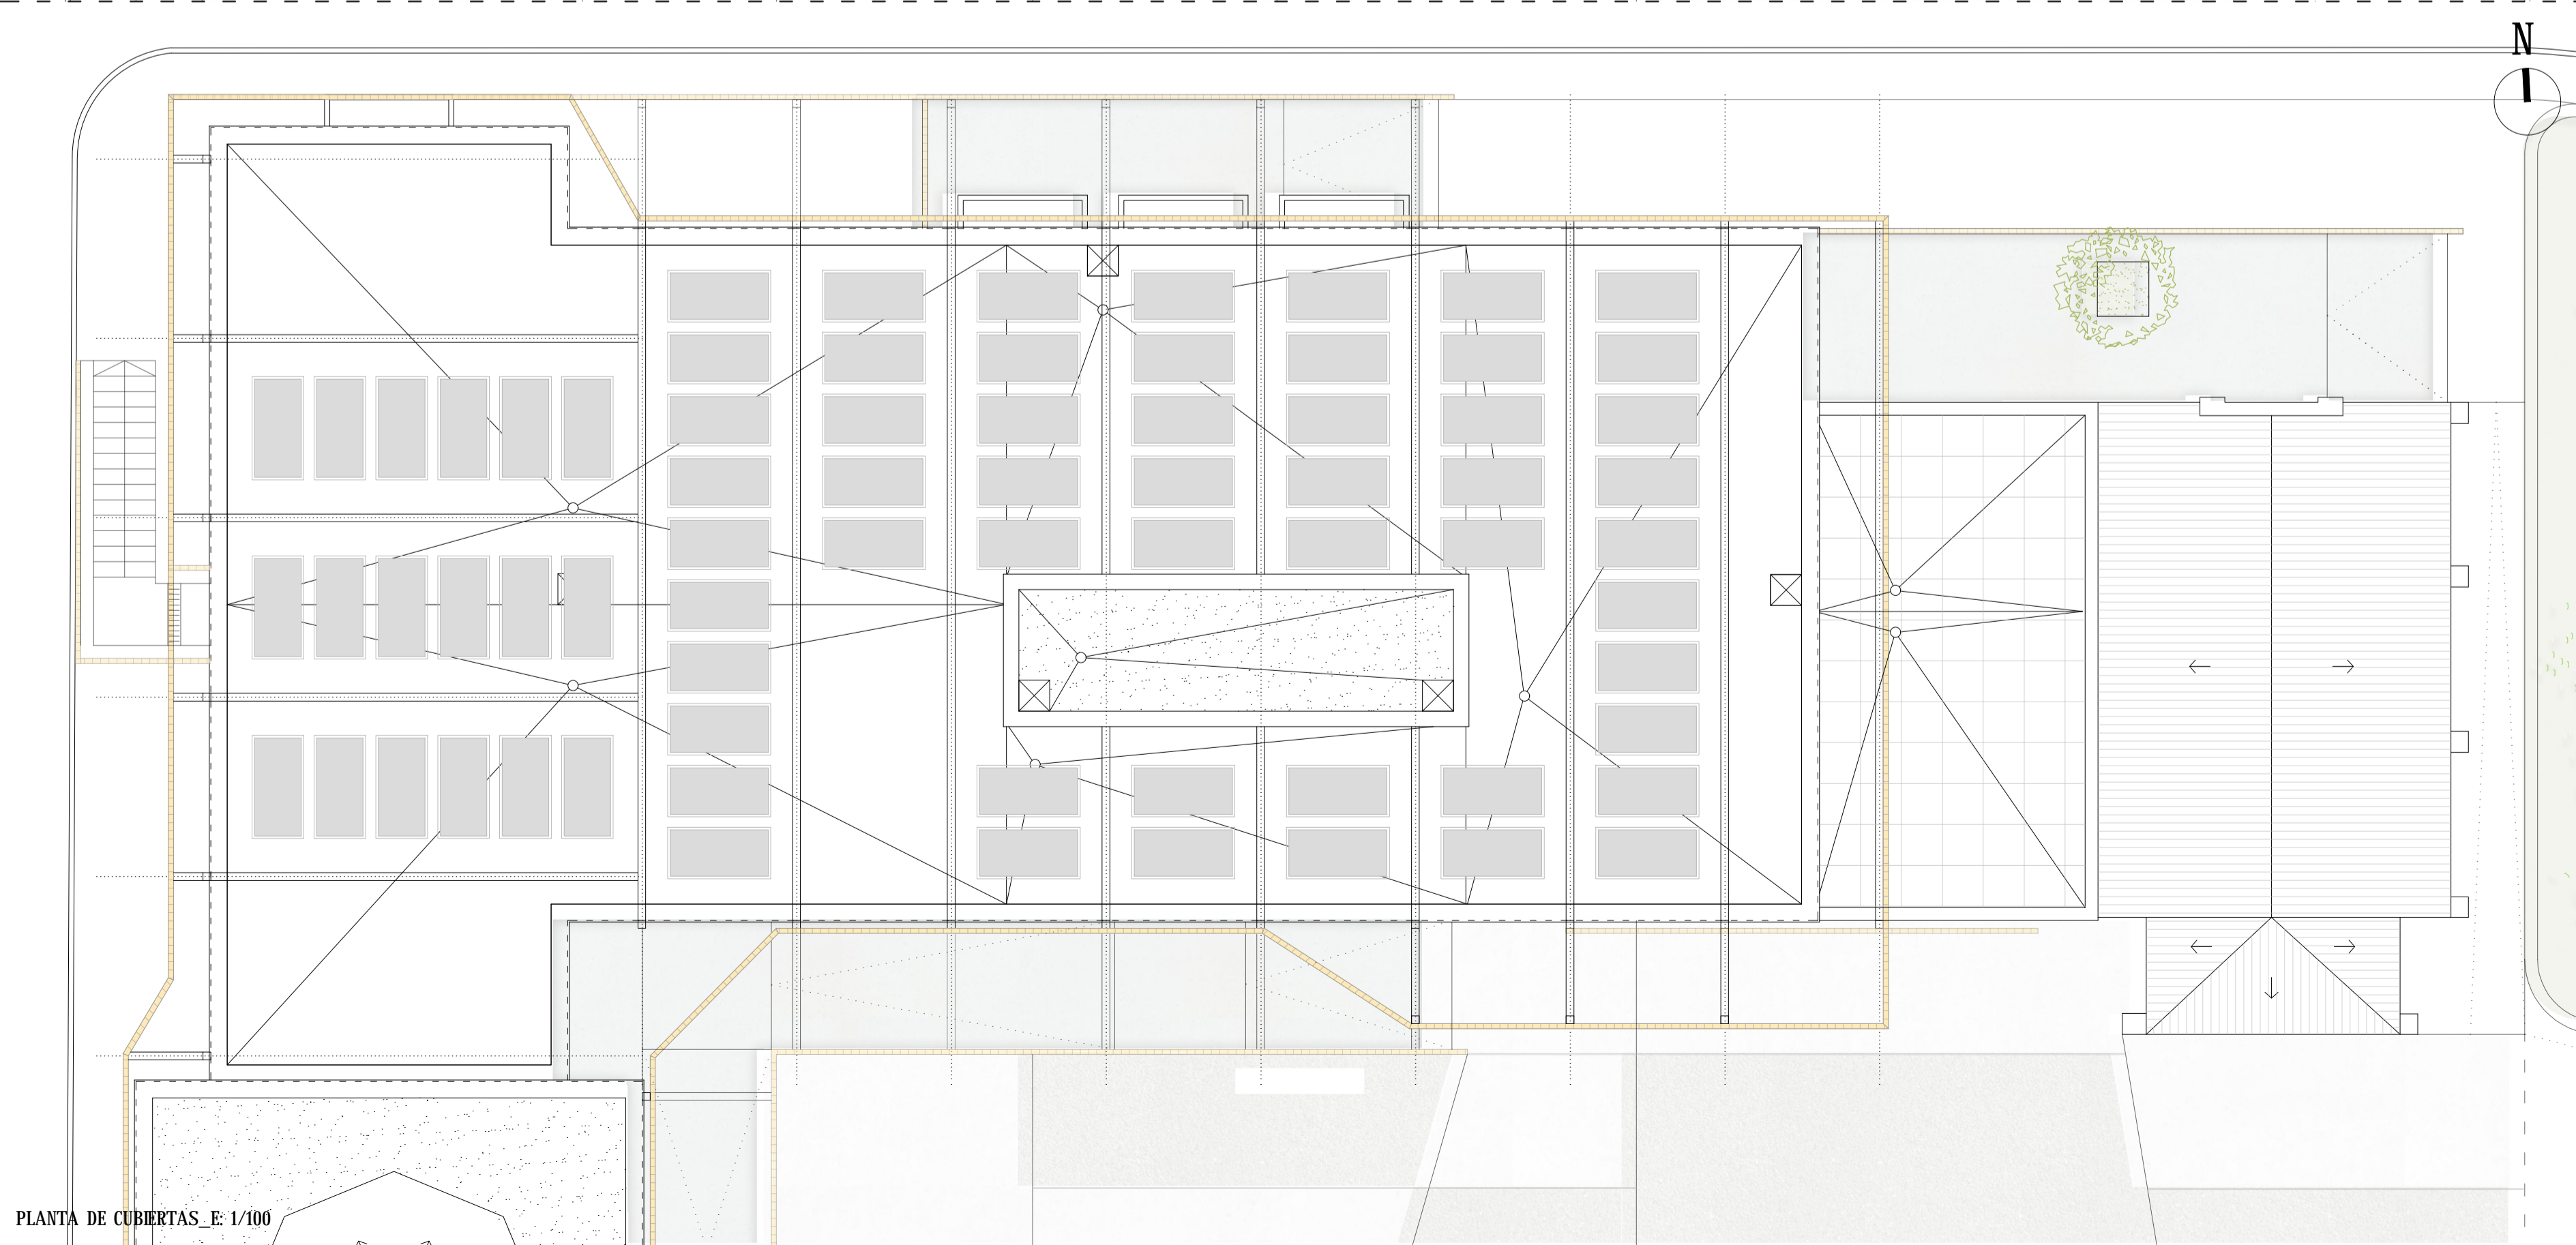

PLANTA DE CUBERTAS_E: 1/100

CUADRO DE SUPERFICIES		
	ÚTILES (m²)	CONSTRUIDAS (m²)
PLANTA SÓTANO		
SALA	102,96	
POLIVALENTE/EXPOSICIONES	74,02	
HALL-VESTIBULO SÓTANO	8,18	
ASEOS 2	12,72	
TOTAL	197,88	244,40
PLANTA BAJA		
ACCESO 1	10,42	
ACCESO 2	22,54	
DISTRIBUIDOR PB	57,63	
ESCALERA PB	8,58	
ASEOS H PB	13,16	
ASEOS M PB	13,16	
ALMACÉN DE RESIDUOS PB	4,45	
SALA DE REUNIONES 1	37,41	
SALA DE REUNIONES 2	37,23	
SALA DE REUNIONES 3	25,77	
CONTROL-AUDIOVISUALES	12,22	
CUADRO GENERAL	12,75	
DISTRIBUIDOR PB 2	13,37	
SALA DE USOS MÚLTIPLES	60,76	
ALMACÉN	30,30	
SALÓN DE ACTOS	106,20	
HALL-VESTIBULO PB	57,29	
ASEOS 1	12,72	
TOTAL	535,96	680,44
PLANTA ALTA		
DISTRIBUIDOR 1 P1	11,62	
DISTRIBUIDOR 2 P1	57,63	
ZONA DE TRABAJO	23,00	
ESCALERA P1	8,58	
ASEOS H P1	14,31	
ASEOS M P1	14,31	
ALMACÉN DE RESIDUOS P1	4,45	
SALA DE REUNIONES 1	37,23	
SALA VIDEOCONFERENCIAS	16,21	
SALA DE TRABAJO	12,94	
OFFICE	13,54	
SALA DE LACTANCIA	12,03	
DISTRIBUIDOR DESPACHOS	15,60	
DESPACHO 1	20,01	
DESPACHO 2	14,28	
DESPACHO 3	14,28	
DESPACHO 4	14,28	
DESPACHO 5	20,01	
DESPACHO 6	12,22	
DESPACHO 7	20,33	
TOTAL	356,86	549,94
PLANTA CASTILLETE		
CASTILLETE	3,16	
TOTAL	3,16	26,73
TOTAL SUP. SOBRE RASANTE	895,98	1257,11
TOTAL SUP. BAJO RASANTE	197,88	244,40
TOTAL	1093,86	1501,51

revisión	fecha
----------	-------


Obras de mejora de eficiencia energética del edificio de reuniones del INSTITUTO DE INVESTIGACIONES AGRARIAS
Proyecto Básico y de Ejecución
 FINCA LA ORDEN, AS, km 372
 06187 GIJADIJA (Badajoz)

promotor | Centro de Investigaciones Científicas y Tecnológicas de Extremadura
 CICYTEX - CIF: S06004286
 fecha | Mayo de 2022
 expediente | 364-1221
 fichero | A_06-08_EST REF PLANTAS_364.dwg
 escala | 1/100
 nº plano | A 08
 plano | ESTADO REFORMADO - PLANTA DE CUBERTAS / SÓTANO

Fco. Javier Robustillo Yagüe
 Arquitecto COAEE nº 478.040
 C/ Delgado Valerica, 6. Planta 3 (Puerta de la Villa)
 06800 MÉRIDA (Badajoz)
 Tlf./Fax: 924 319 743
 e-mail: arquitectura@grupodunar.com