




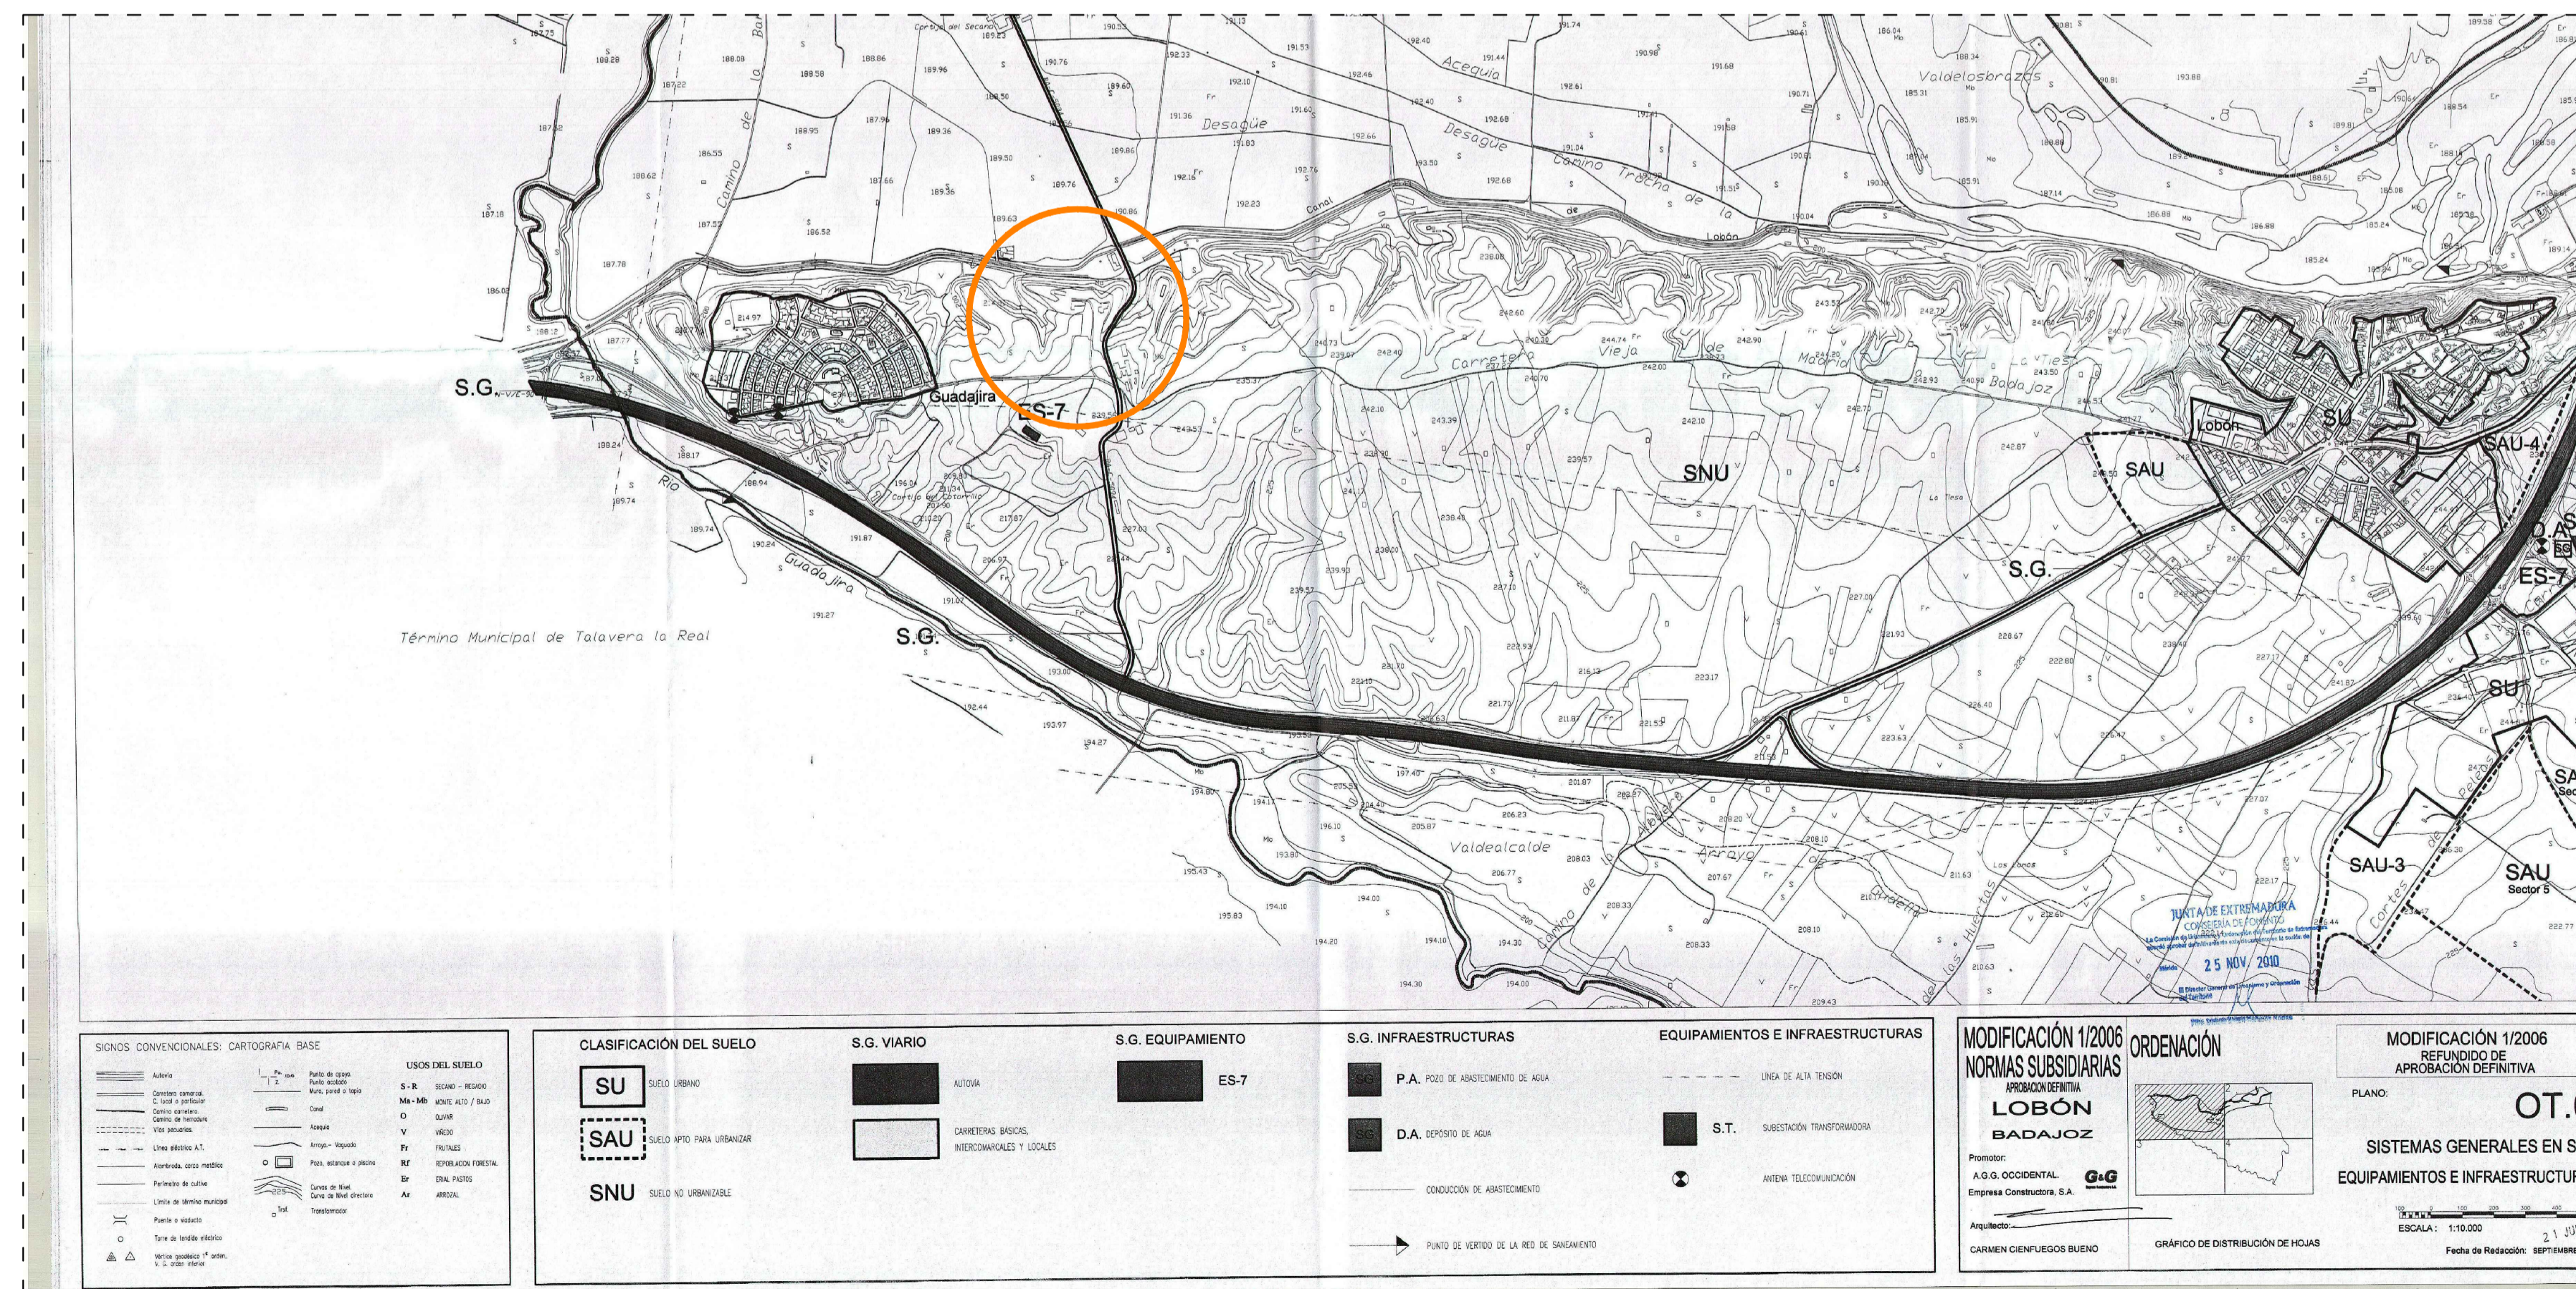

SITUACIÓN AÉREA

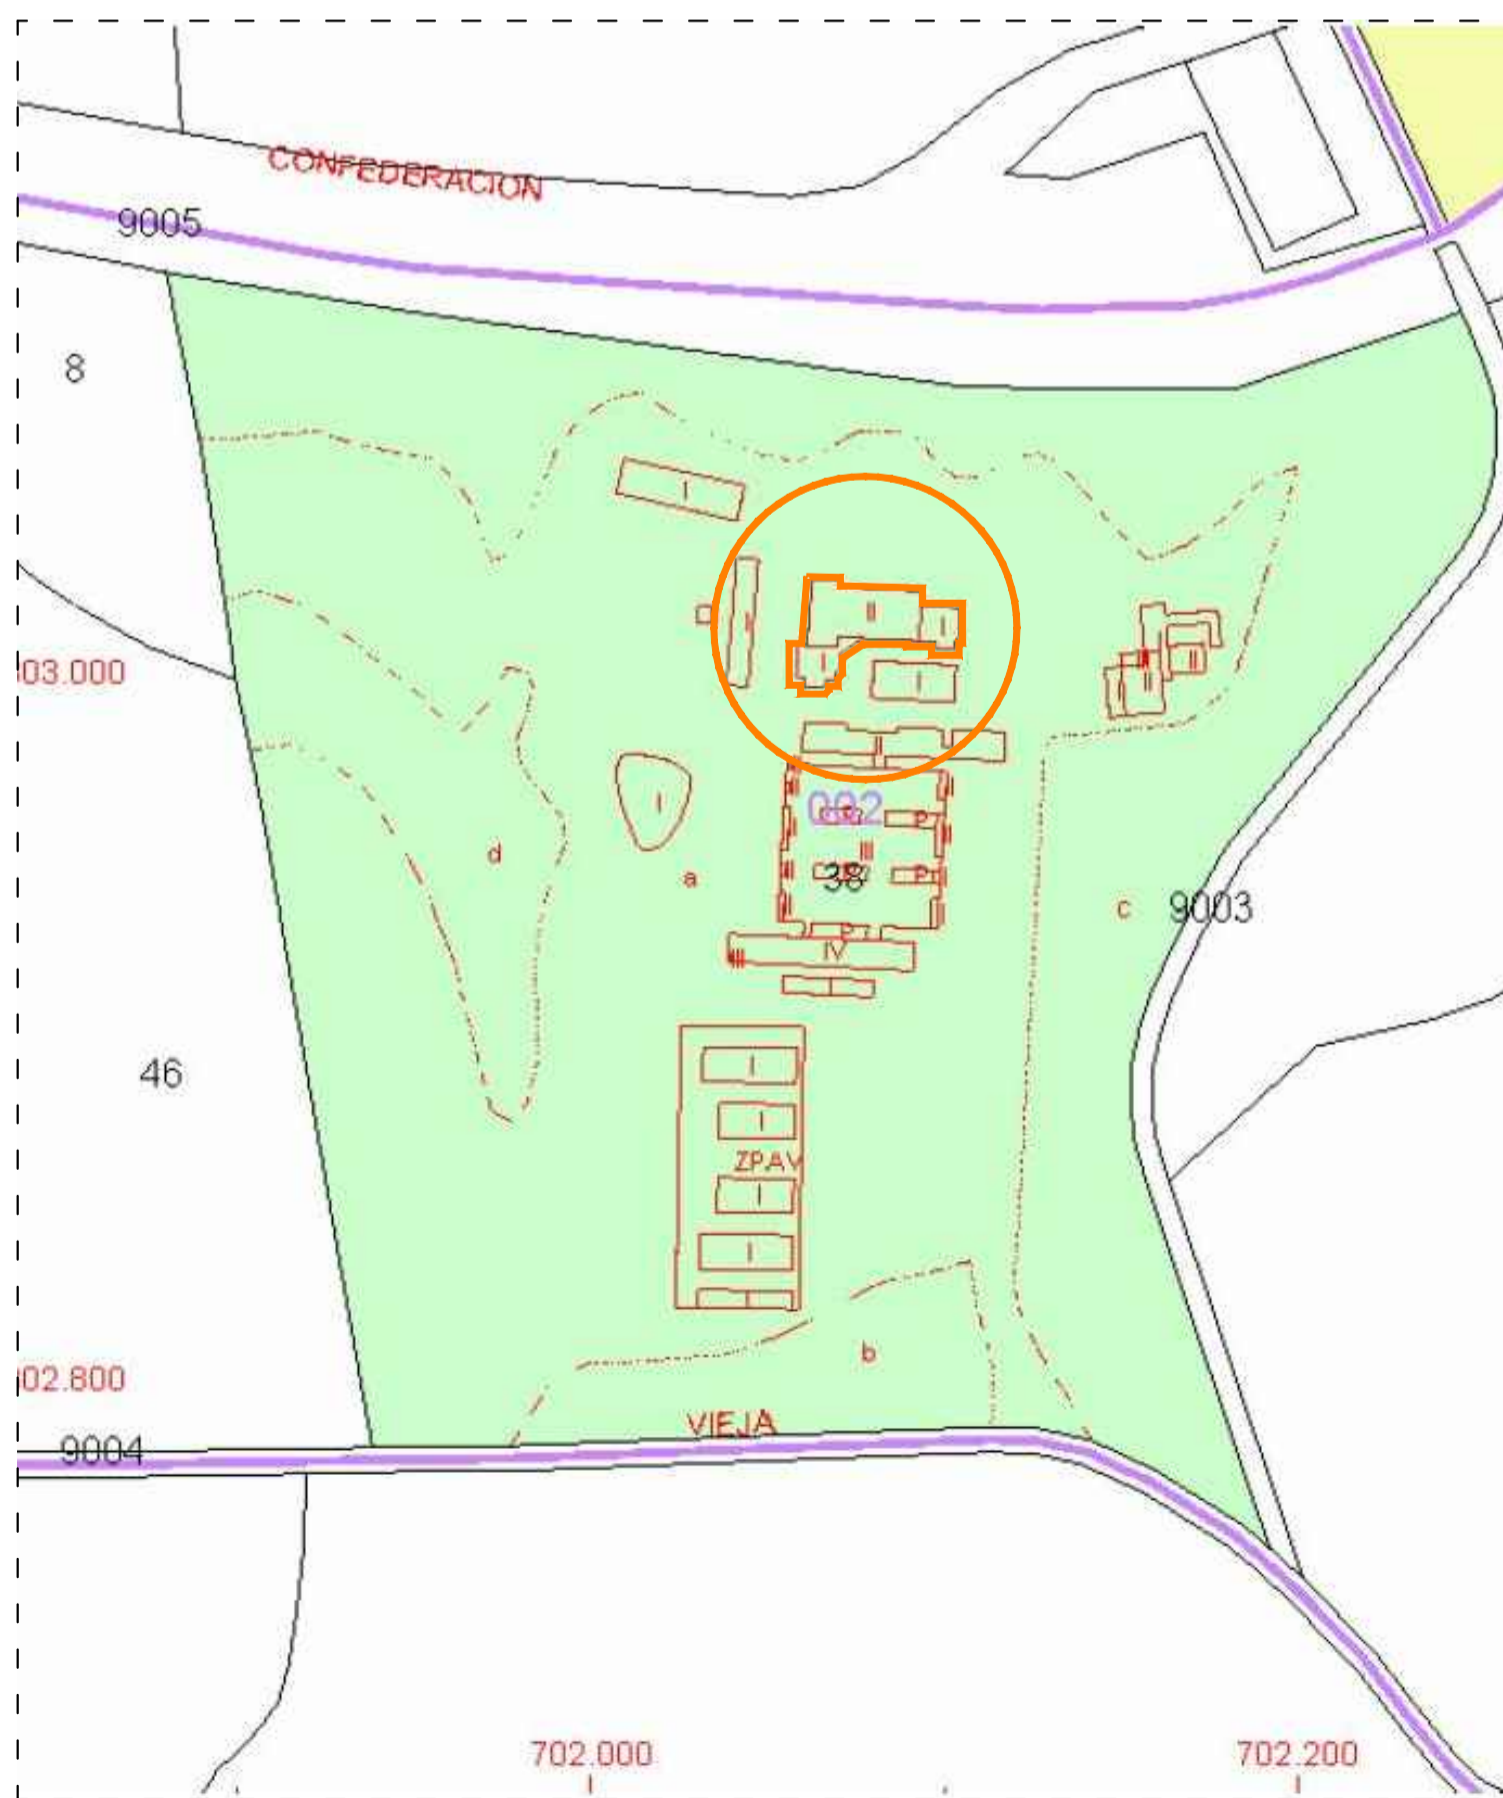

EMPLAZAMIENTO

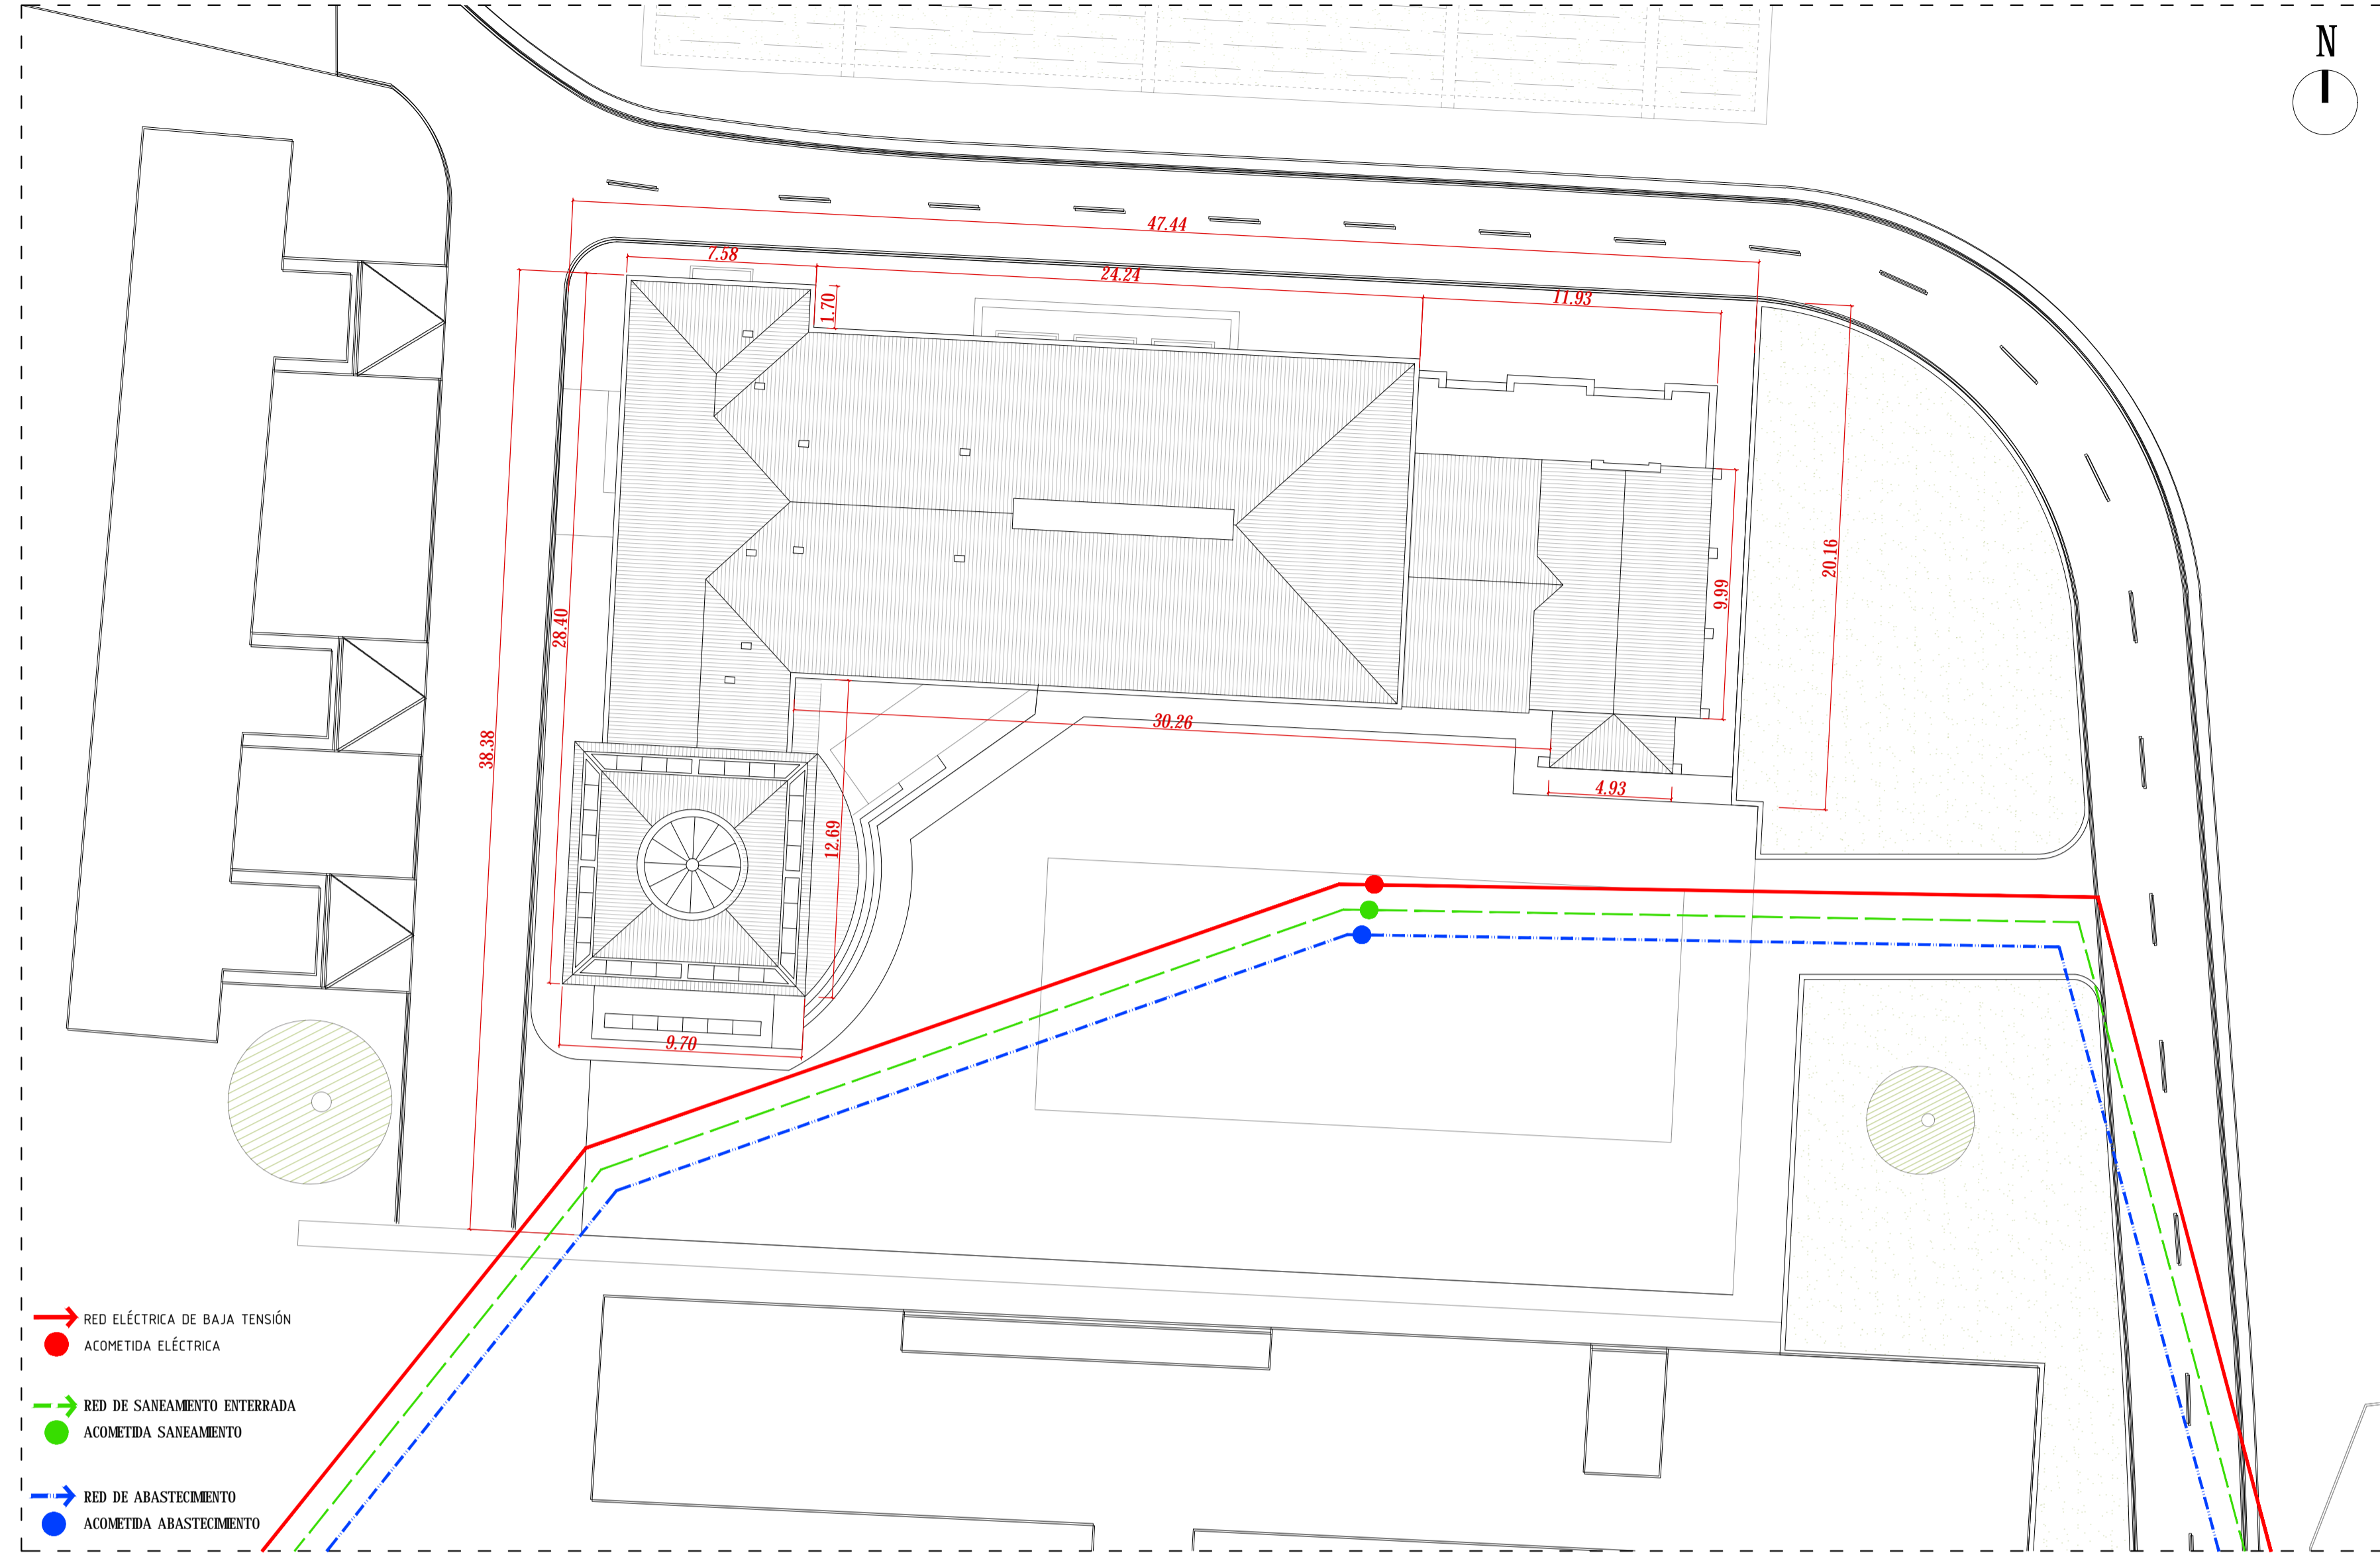

revisión	fecha
----------	-------

**CICYTEX**  
 CENTRO DE INVESTIGACIONES CIENTÍFICAS Y TECNOLÓGICAS DE EXTREMADURA

**Obras de mejora de eficiencia energética del edificio de reuniones del INSTITUTO DE INVESTIGACIONES AGRARIAS**  
**Proyecto Básico y de Ejecución**  
 FINCA LA ORDEN, AS, km 372 06187 GIJADIJERA (Badajoz)

promotor | Centro de Investigaciones Científicas y Tecnológicas de Extremadura CICYTEX - CIF: S06004286  
 fecha | Mayo de 2022  
 expediente | 364-1221  
 fichero | A\_01\_SIT\_EMPLAZ\_364.dwg  
 escala | Varias  
 nº plano | A 01  
 plano | SITUACIÓN Y EMPLAZAMIENTO

**Fco. Javier Robustillo Yagüe**  
 Arquitecto COADE nº 478.040  
 C/ Delgado Valencia, 6. Planta 3 (Puerta de la Villa) 06800 MÉRIDA (Badajoz)  
 Tlf./Fax: 924 319 743  
 e-mail: arquitectura@grupodunar.com