




SECCIÓN 2

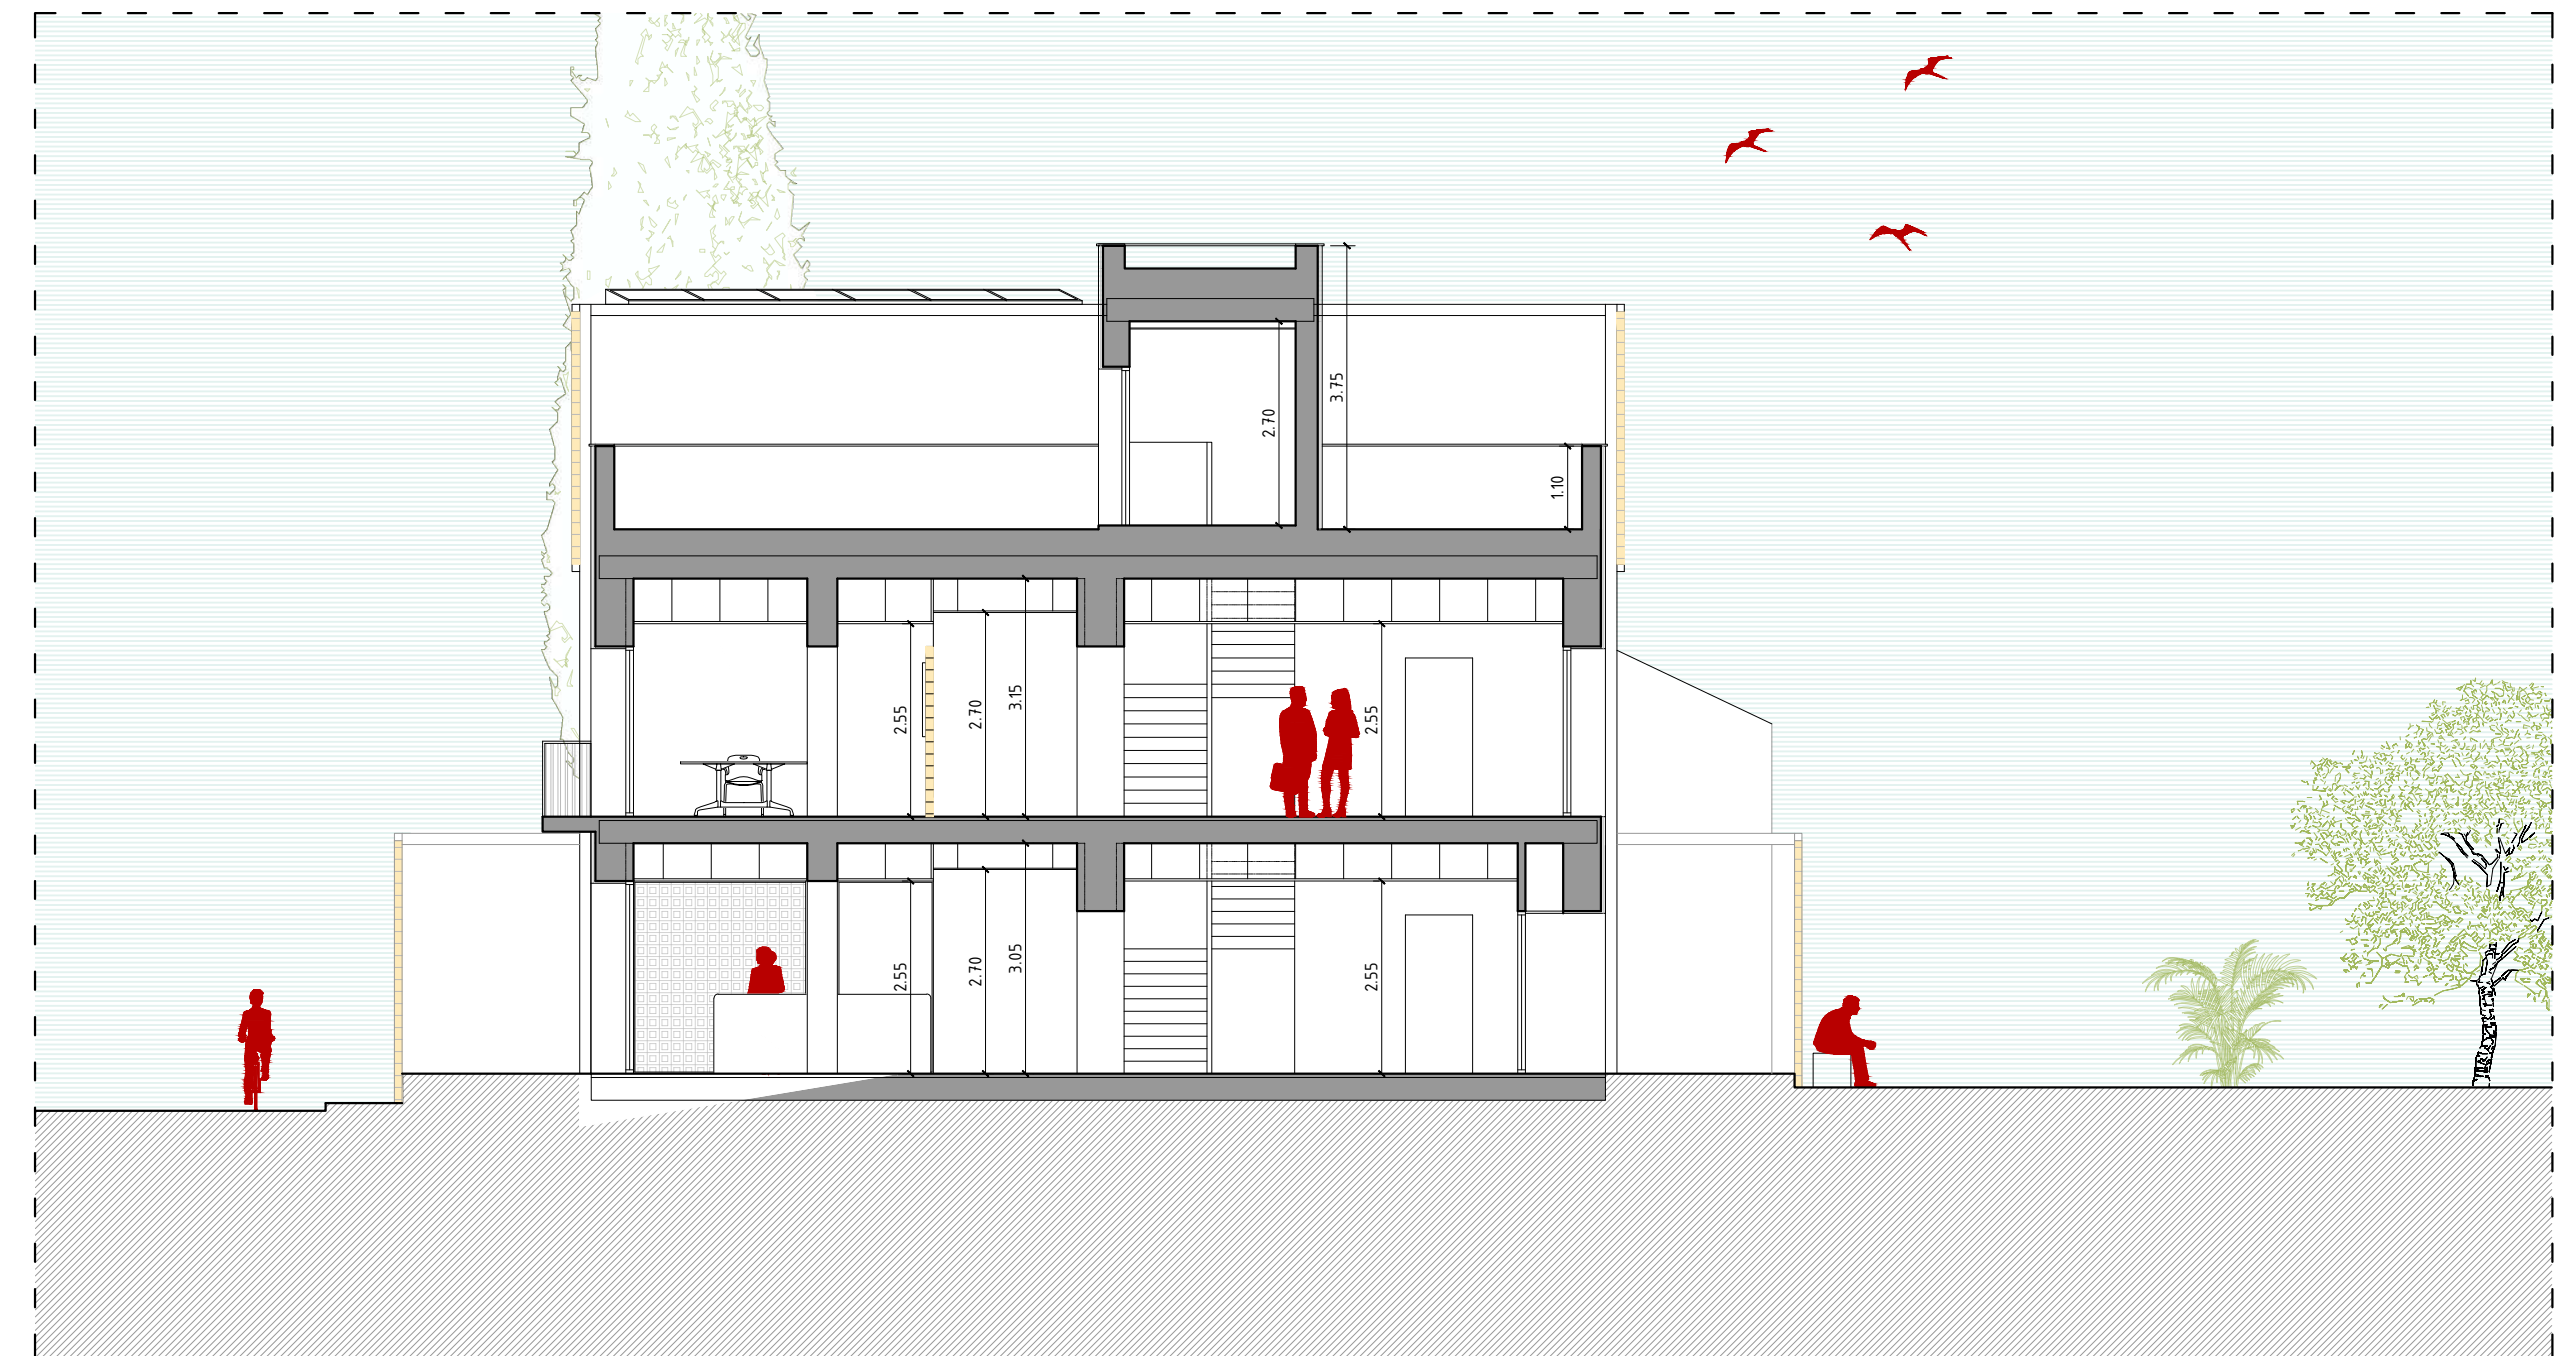


SECCIÓN 3

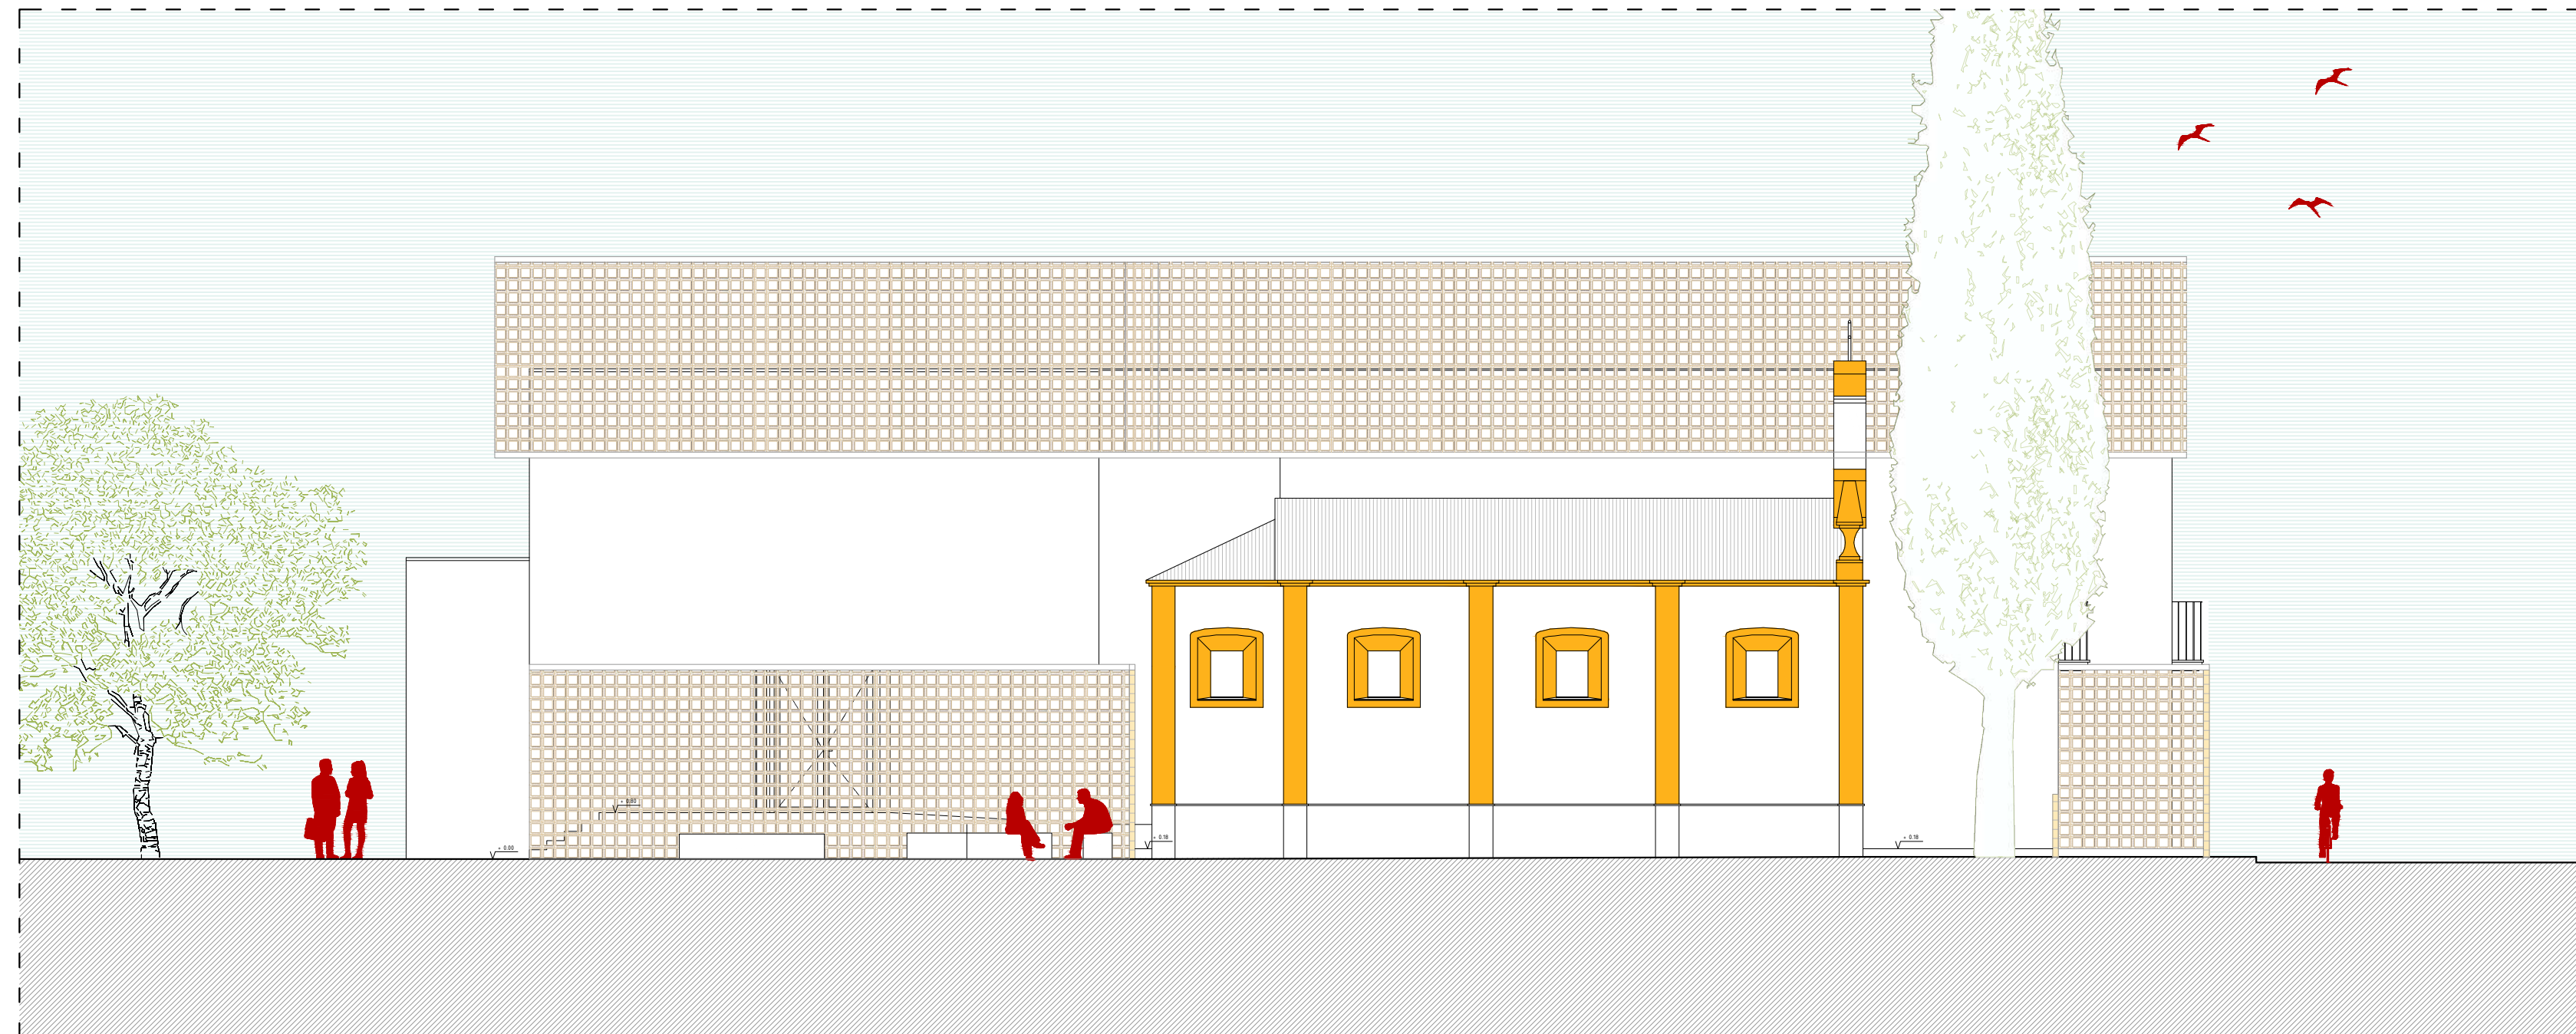


ALZADO C-C''

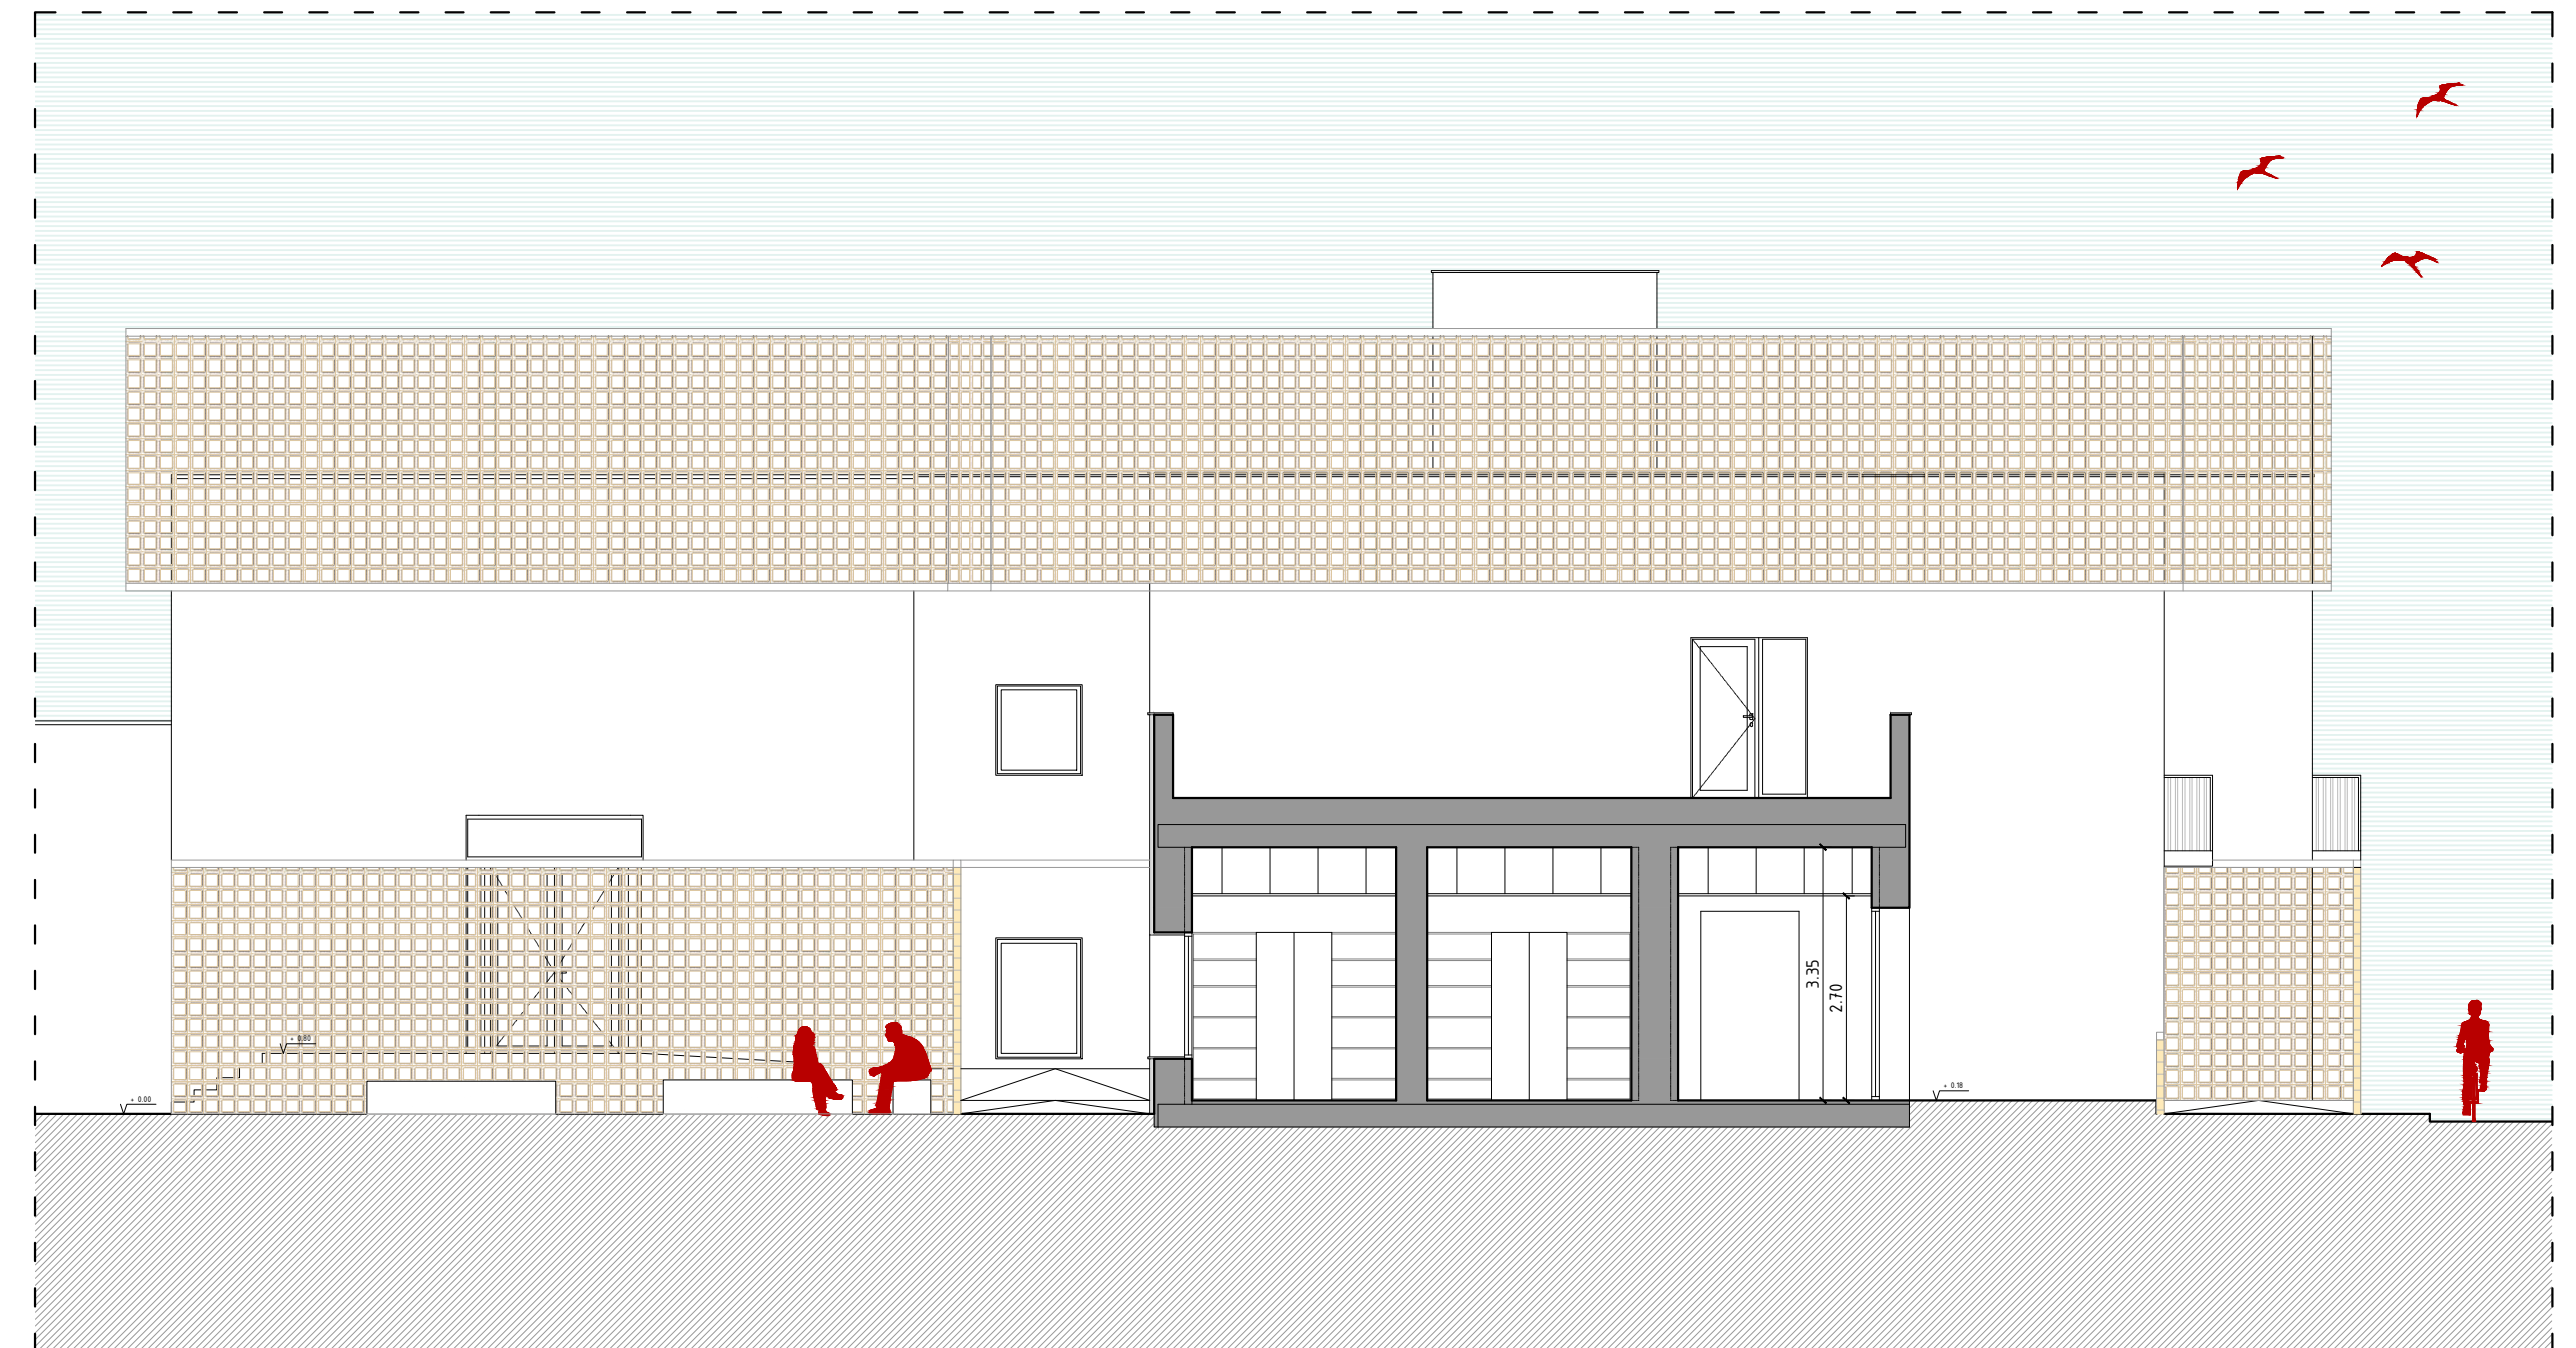

SECCIÓN 4

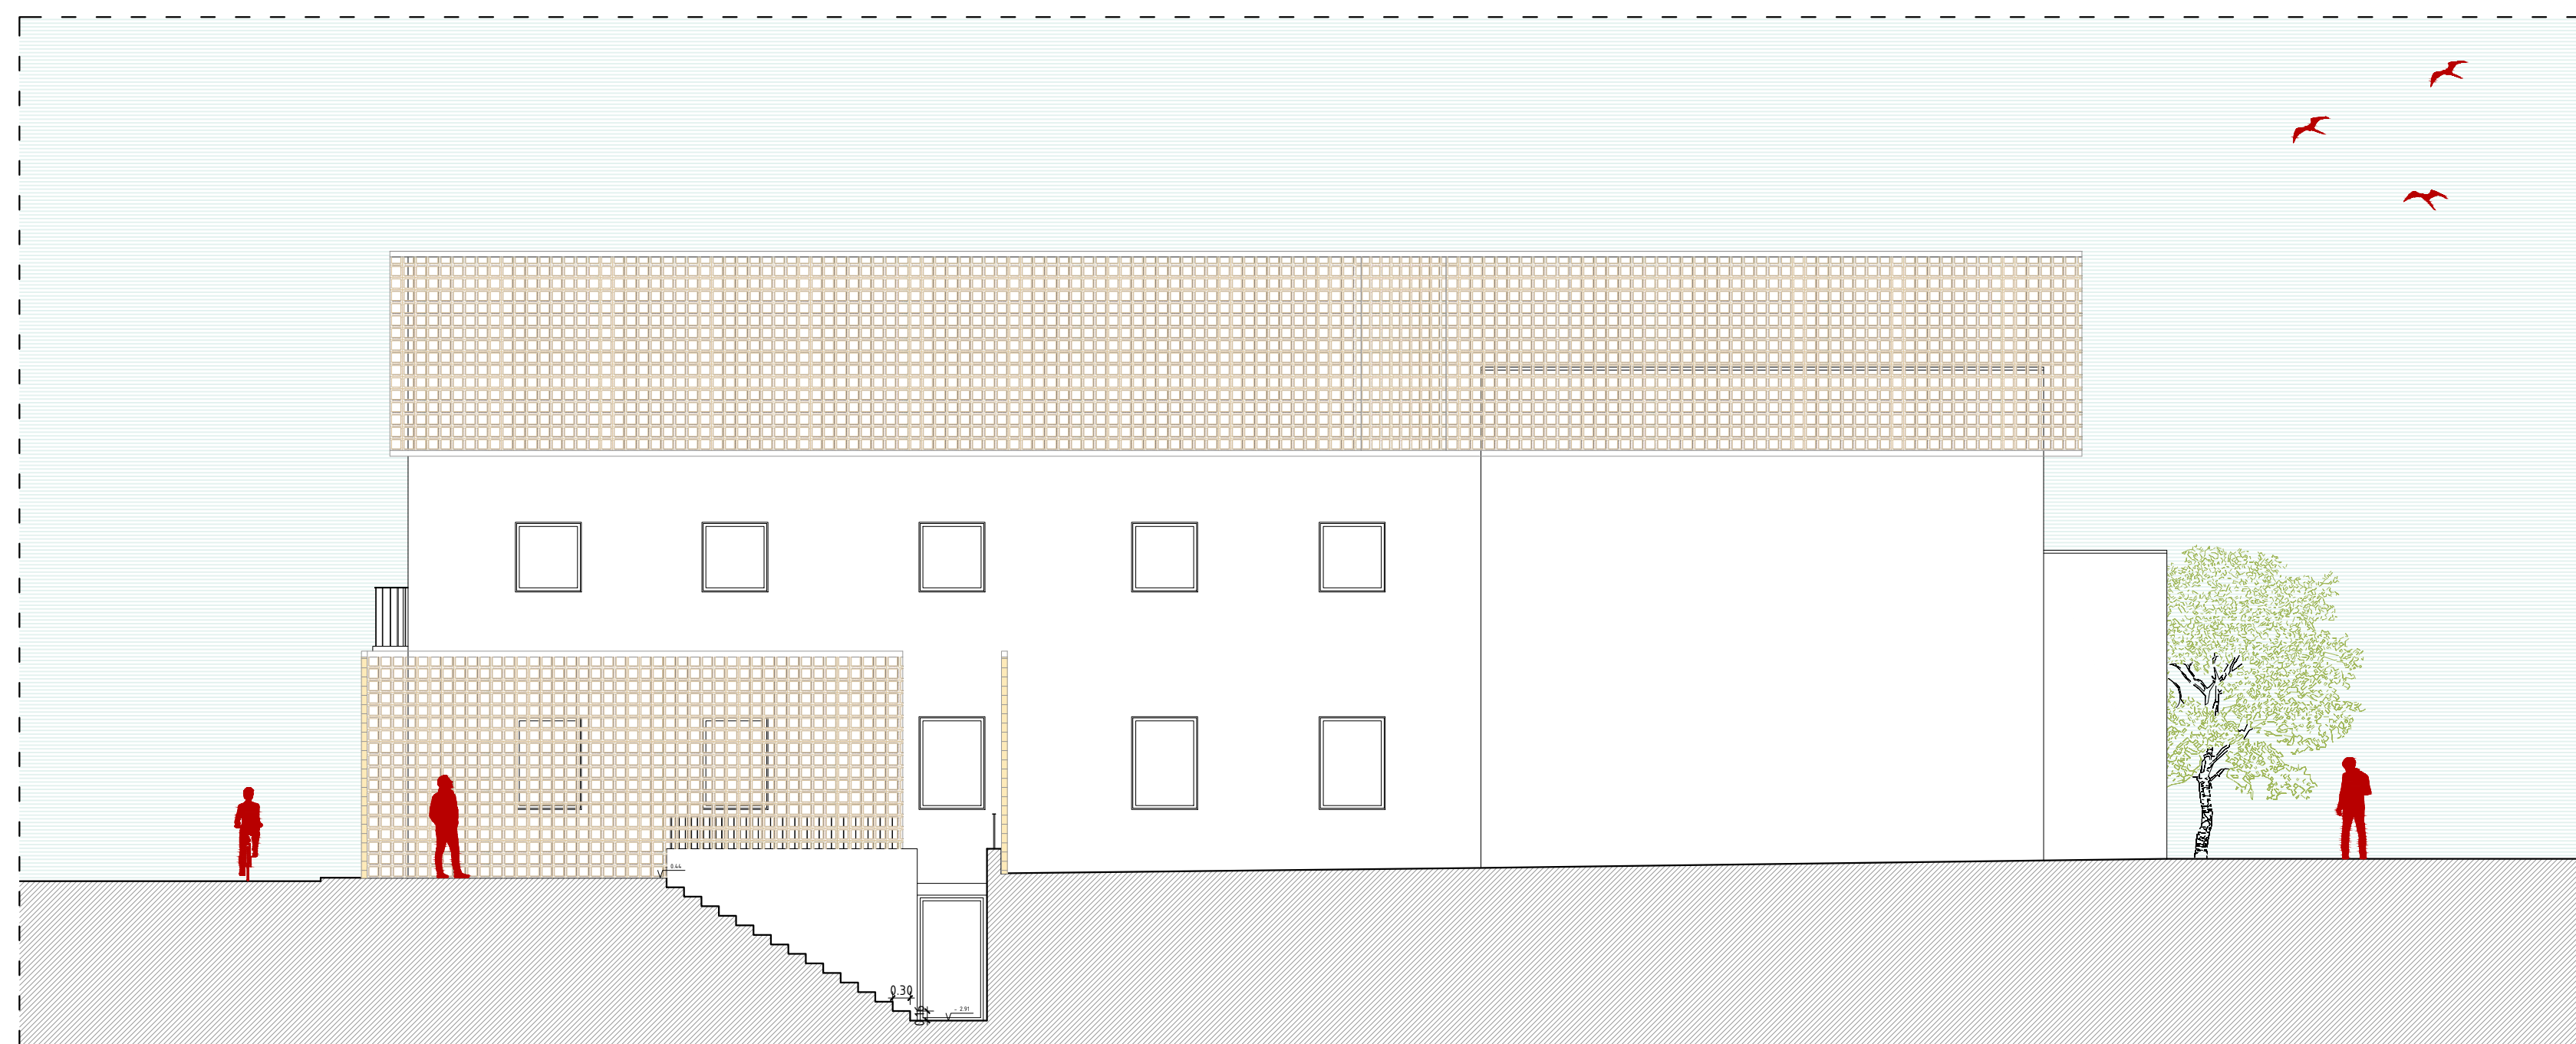


ALZADO D-D''

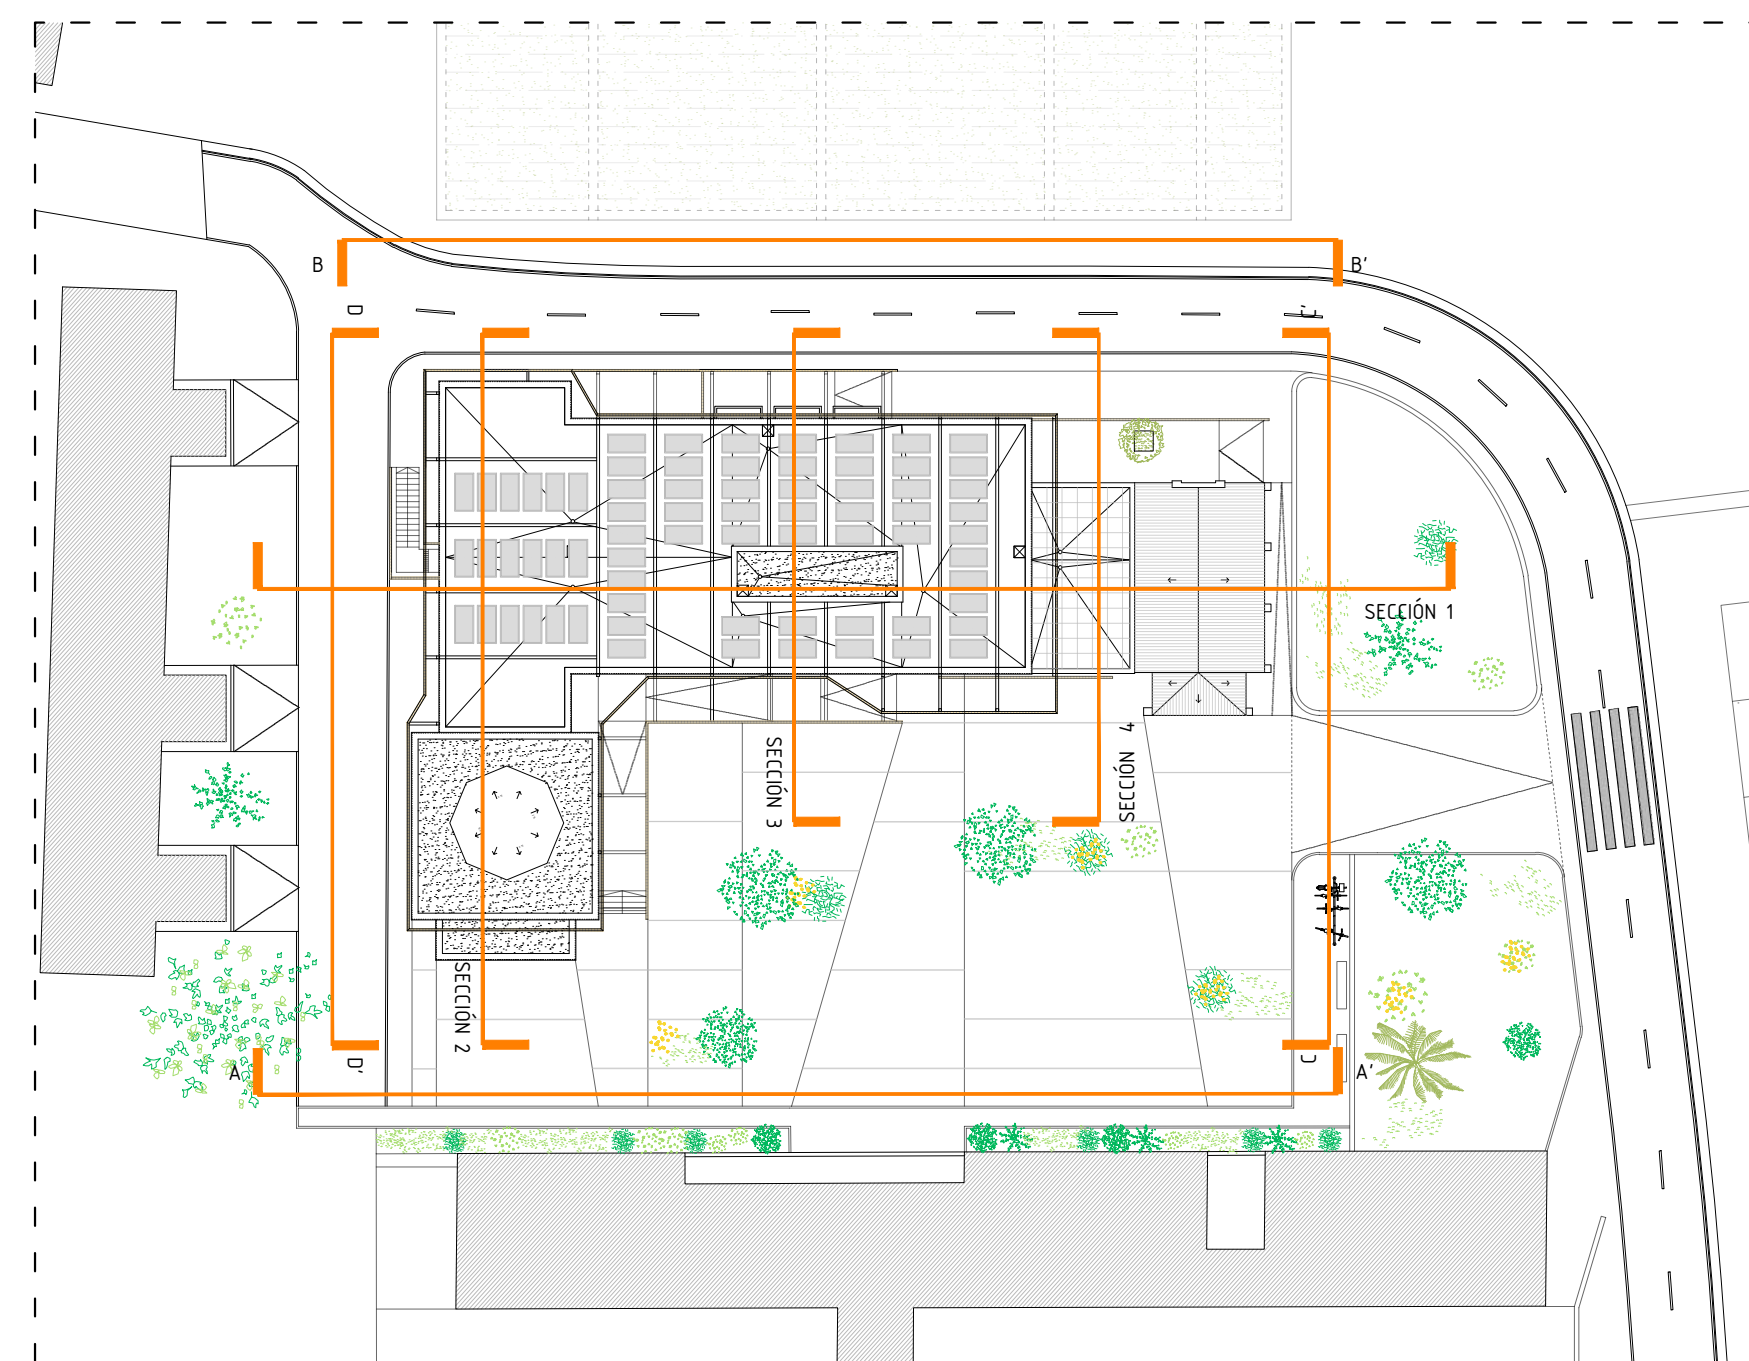


PLANTA DE CUBIERTAS_E: 1/200

revisión	fecha


Obras de mejora de eficiencia energética del edificio de reuniones del INSTITUTO DE INVESTIGACIONES AGRARIAS
Proyecto Básico y de Ejecución
FINCA LA ORDEN, A5, km 372
06187 GUADAJIRA (Badajoz)

promotor | Centro de Investigaciones Científicas y Tecnológicas de Extremadura
 CICYTEX - CIF: 506004285
 fecha | Mayo de 2022
 expediente | 364-1221
 fichero | A_09-10_EST_REF_ALZ_364.dwg
 escala | 1/100
 nº plano | A 10
 plano | ESTADO REFORMADO - ALZADOS Y SECCIONES (III)


Fco. Javier Robustillo Yagüe
 Arquitecto COAEE nº 478.040
 C/ Delgado Valencia, 6, Planta 3 (Puerta de la Villa)
 06800 MÉRIDA (Badajoz)
 Tlf./Fax: 924 319 743
 e-mail: arquitectura@grupodunar.com