



CENTRO DE DÍA 1
15 PLAZAS

| LEYENDA DE CLIMATIZACIÓN CONDUCTOS | |
|------------------------------------|--|
| | CONDUCTO DE IMPULSIÓN |
| | CONDUCTO DE RETORNO |
| | REJILLA |
| | DIFUSOR ROTACIONAL |
| | UNIDAD INTERIOR CASSETTE 600x600 |
| | UNIDAD INTERIOR CONDUCTOS |
| | CAJAS BS |
| | UNIDAD EXTERIOR: RXYSQ5TV9 |
| | UNIDAD INTERIOR PARA PRODUCCIÓN DE ACS |
| | DEPÓSITO DE ACS |

| CLIMATIZACION | | | | | | |
|-----------------------|---------|--------|---------------------|-------------|--|---------------------------------------|
| TUBERIAS FRIGORIFICAS | | | Nombre | | DERIVACION REFNET | |
| 2 TUBOS | | | 2 TUBOS | | | |
| Nombre | Líquido | Gas | M20 | KHRQ22M20T7 | | |
| A | 1/4" | 1/2" | M29 | KHRQ22M29T7 | | |
| B | 3/8" | 5/8" | M64 | KHRQ22M64T7 | | |
| C | 3/8" | 3/4" | M75 | KHRQ22M75T7 | | |
| D | 3/8" | 7/8" | | | | |
| E | 1/2" | 3/4" | | | | |
| F | 1/2" | 7/8" | | | | |
| G | 1/2" | 1" | | | | |
| H | 1/2" | 1 1/8" | | | | |
| I | 5/8" | 1 1/4" | | | | |
| J | 5/8" | 1 1/8" | | | | |
| K | 5/8" | 1 3/8" | | | | |
| L | 3/4" | 1 3/8" | | | | |
| M | 3/4" | 1 5/8" | | | | |
| | | | CAJAS BS | | | |
| | | | BS 14 | BS4Q14AV1B | | |
| | | | UNIDADES INTERIORES | | EQUIPOS CLIMATIZACION | |
| | | | CASSETTE 600 X 600 | | UDS EXTERIORES | |
| | | | Z15 | FXZQ 15A | | UE1: RXYSQ6TV9. Sótano |
| | | | Z20 | FXZQ 20A | | UE2: RXYSQ6TY1. P. Baja - Mód 1 |
| | | | Z25 | FXZQ 25A | | UE3: RXYSQ6TY1. P. Baja - Mód 2 |
| | | | Z32 | FXZQ 32A | | UE4: RXYSQ6TY1. P. Primera - Mód 1 |
| | | | Z40 | FXZQ 40A | | UE5: RXYSQ6TY1. P. Primera - Mód 2 |
| | | | Z50 | FXZQ 50A | | UE6: REYQ12U. P. Baja - Zonas Comunes |
| | | | CONDUCTOS | | UE7: REYQ12U. P. Primera - Zonas Comunes | |
| | | | S15 | FXSQ15A | | |
| | | | S20 | FXSQ 20A | | |
| | | | S25 | FXSQ 25A | | |
| | | | PRODUCCION ACS | | | |
| | | | H | HXHD125A8 | | |
| | | | D | EKHTS260AC | | |

221000068
JUNIO 2022 EKAINA

PROYECTO EJECUCIÓN
RESIDENCIA HIJAS DE LA CRUZ

IRUN (GIPUZKOA)

GSR S. COOP

R05 -
R04 -
R03 -
R02 -
R01 -

A1: 1/100 A3: 1/200

CONDUCTOS PLANTA SÓTANO
CLIMATIZACIÓN

HODIAK SOTO SOLAIRUA
KLIMATIZAZIOA

508-PE-ICL-01


Arkitettoa - El Arquitecto
Elkargokide zkoa - Colegiado nº: 2.653
Susana Figueroa Vicente

LKS INGENIERIA, S. COOP. - www.krean.com
FR.E02.03

TODAS las cosas se comprobarán en obra / Neum GUTZ/ IAK obrera registrada dfa



* Nota: Rejilla compartida con el conducto de ventilación

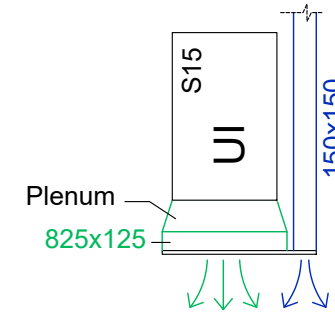

| LEYENDA DE CLIMATIZACIÓN CONDUCTOS | |
|------------------------------------|--|
| | CONDUCTO DE IMPULSIÓN |
| | CONDUCTO DE RETORNO |
| | REJILLA |
| | DIFUSOR ROTACIONAL |
| | UNIDAD INTERIOR CASSETTE 600x600 |
| | UNIDAD INTERIOR CONDUCTOS |
| | CAJAS BS |
| | UNIDAD EXTERIOR: RXYSQ5TV9 |
| | UNIDAD INTERIOR PARA PRODUCCIÓN DE ACS |
| | DEPÓSITO DE ACS |

MÓDULO DISCAPACITADOS 2: 9 HI + 1HD
11 PLAZAS

MÓDULO DISCAPACITADOS 1: 8 HI + 1HD
10 PLAZAS

| CLIMATIZACIÓN | | | | | |
|-----------------------|---------|--------|--|-------------|-------------------|
| TUBERIAS FRIGORIFICAS | | | Nombre | | DERIVACION REFNET |
| 2 TUBOS | | | Nombre | | 2 TUBOS |
| Nombre | Líquido | Gas | M20 | KHRQ22M20T7 | |
| A | 1/4" | 1/2" | M29 | KHRQ22M29T7 | |
| B | 3/8" | 5/8" | M64 | KHRQ22M64T7 | |
| C | 3/8" | 3/4" | M75 | KHRQ22M75T7 | |
| D | 3/8" | 7/8" | | | |
| E | 1/2" | 3/4" | | | |
| F | 1/2" | 7/8" | | | |
| G | 1/2" | 1" | | | |
| H | 1/2" | 1 1/8" | | | |
| I | 5/8" | 1 1/4" | | | |
| J | 5/8" | 1 1/8" | | | |
| K | 5/8" | 1 3/8" | | | |
| L | 3/4" | 1 3/8" | | | |
| M | 3/4" | 1 5/8" | | | |
| | | | CAJAS BS | | |
| | | | BS 14 | BS4Q14AV1B | |
| | | | UNIDADES INTERIORES | | |
| | | | CASSETTE 600 X 600 | | |
| | | | Z15 | FXZQ 15A | |
| | | | Z20 | FXZQ 20A | |
| | | | Z25 | FXZQ 25A | |
| | | | Z32 | FXZQ 32A | |
| | | | Z40 | FXZQ 40A | |
| | | | Z50 | FXZQ 50A | |
| | | | CONDUCTOS | | |
| | | | S15 | FXSQ15A | |
| | | | S20 | FXSQ 20A | |
| | | | S25 | FXSQ 25A | |
| | | | PRODUCCION ACS | | |
| | | | H | HXHD125A8 | |
| | | | D | EKHTS260AC | |
| | | | EQUIPOS CLIMATIZACION | | |
| | | | UDS EXTERIORES | | |
| | | | UE1: RXYSQ6TV9. Sótano | | |
| | | | UE2: RXYSQ6TY1. P. Baja - Mód 1 | | |
| | | | UE3: RXYSQ6TY1. P. Baja - Mód 2 | | |
| | | | UE4: RXYSQ6TY1. P. Primera - Mód 1 | | |
| | | | UE5: RXYSQ6TY1. P. Primera - Mód 2 | | |
| | | | UE6: REYQ12U. P. Baja - Zonas Comunes | | |
| | | | UE7: REYQ12U. P. Primera - Zonas Comunes | | |

221000068
JUNIO 2022 EKAINA

PROYECTO EJECUCIÓN
RESIDENCIA HIJAS DE LA CRUZ

IRUN (GIPUZKOA)

GSR S. COOP

R05 -
R04 -
R03 -
R02 -
R01 -

A1: 1/100 A3: 1/200

CONDUCTOS
PLANTA BAJA
CLIMATIZACIÓN

HODIAK
BEHE SOLAIRUA
KLIMATIZAZIOA

508-PE-ICL-02


Arkitettoa - El Arquitecto
Elkargokide zkoa - Colegiado nº: 2.653
Susana Figueroa Vicente

KREAN

LKS INGENIERIA, S. COOP. - www.krean.com
FR02.03

| LEYENDA DE CLIMATIZACIÓN TUBERÍAS | |
|-----------------------------------|--|
| | TUBERÍA FRIGORÍFICA |
| | TUBERÍA FRIGORÍFICA |
| | JUNTA DE DERIVACIÓN |
| | UNIDAD INTERIOR CASSETTE 600x600 |
| | UNIDAD INTERIOR CONDUCTOS |
| | CAJAS BS |
| | UNIDAD EXTERIOR: RXYSQ5TV9 |
| | CONTROL MULTIFUNCIÓN |
| | UNIDAD INTERIOR PARA PRODUCCIÓN DE ACS |
| | DEPÓSITO DE ACS |

* Nota: Rejilla compartida con el conducto de ventilación

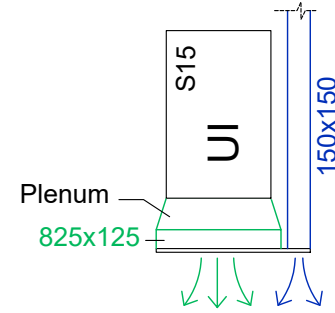

| CLIMATIZACION | | | | | |
|------------------------------|----------------|-----------------|------------|--|------------|
| TUBERIAS FRIGORIFICAS | | Nombre | | DERIVACION REFNET | |
| 2 TUBOS | | 2 TUBOS | | UNIDADES INTERIORES | |
| Nombre | Líquido | Líquido | Gas | CASSETTE 600 X 600 | |
| A | 1/4" | 1/4" | 1/2" | Z15 | FXZQ 15A |
| B | 3/8" | 3/8" | 5/8" | Z20 | FXZQ 20A |
| C | 3/8" | 3/8" | 3/4" | Z25 | FXZQ 25A |
| D | 3/8" | 3/8" | 7/8" | Z32 | FXZQ 32A |
| E | 1/2" | 1/2" | 3/4" | Z40 | FXZQ 40A |
| F | 1/2" | 1/2" | 7/8" | Z50 | FXZQ 50A |
| G | 1/2" | 1/2" | 1" | CONDUCTOS | |
| H | 1/2" | 1/2" | 1 1/8" | S15 | FXSQ15A |
| I | 5/8" | 5/8" | 1 1/4" | S20 | FXSQ 20A |
| J | 5/8" | 5/8" | 1 1/8" | S25 | FXSQ 25A |
| K | 5/8" | 5/8" | 1 3/8" | PRODUCCION ACS | |
| L | 3/4" | 3/4" | 1 3/8" | H | HXHD125A8 |
| M | 3/4" | 3/4" | 1 5/8" | D | EKHTS260AC |
| | | CAJAS BS | | | |
| | | BS 14 | BS4Q14AV1B | | |
| | | | | EQUIPOS CLIMATIZACION | |
| | | | | UDS EXTERIORES | |
| | | | | UE1: RXYSQ6TV9. Sótano | |
| | | | | UE2: RXYSQ6TY1. P. Baja - Mód 1 | |
| | | | | UE3: RXYSQ6TY1. P. Baja - Mód 2 | |
| | | | | UE4: RXYSQ6TY1. P. Primera - Mód 1 | |
| | | | | UE5: RXYSQ6TY1. P. Primera - Mód 2 | |
| | | | | UE6: REYQ12U. P. Baja - Zonas Comunes | |
| | | | | UE7: REYQ12U. P. Primera - Zonas Comunes | |

221000068
JUNIO 2022 EKAINA

PROYECTO EJECUCIÓN
RESIDENCIA HIJAS DE LA CRUZ

IRUN (GIPUZKOA)

GSR S. COOP

R05 -
R04 -
R03 -
R02 -
R01 -

A1: 1/100 A3: 1/200

CONDUCTOS PLANTA PRIMERA
CLIMATIZACIÓN

HODIAK LEHENENGO SOLAIRUA
KLIMATIZAZIOA

508-PE-ICL-03

Arkitetketa - El Arquitecto
Ekargokide zkoa - Colegiado nº: 2.653
Susana Figueroa Vicente

LKS INGENIERIA, S. COOP. - www.krean.com
FR E02.03



CENTRO DE DÍA 1
15 PLAZAS

| LEYENDA DE CLIMATIZACIÓN TUBERÍAS | |
|-----------------------------------|--|
| | TUBERÍA FRIGORÍFICA |
| | TUBERÍA FRIGORÍFICA |
| | JUNTA DE DERIVACIÓN |
| | UNIDAD INTERIOR CASSETTE 600x600 |
| | UNIDAD INTERIOR CONDUCTOS |
| | CAJAS BS |
| | UNIDAD EXTERIOR: RXYSQ5TV9 |
| | CONTROL MULTIFUNCIÓN |
| | UNIDAD INTERIOR PARA PRODUCCIÓN DE ACS |
| | DEPÓSITO DE ACS |

| CLIMATIZACION | | | | | | |
|-----------------------|---------|--------|----------|-------------|---------------------|------------|
| TUBERIAS FRIGORIFICAS | | | Nombre | | UNIDADES INTERIORES | |
| 2 TUBOS | | | 2 TUBOS | | CASSETTE 600 X 600 | |
| Nombre | Líquido | Gas | M20 | KHRQ22M20T7 | Z15 | |
| A | 1/4" | 1/2" | M29 | KHRQ22M29T7 | Z20 | |
| B | 3/8" | 5/8" | M64 | KHRQ22M64T7 | Z25 | |
| C | 3/8" | 3/4" | M75 | KHRQ22M75T7 | Z32 | |
| D | 3/8" | 7/8" | | | Z40 | |
| E | 1/2" | 3/4" | | | Z50 | |
| F | 1/2" | 7/8" | | | CONDUCTOS | |
| G | 1/2" | 1" | | | S15 | FXSQ15A |
| H | 1/2" | 1 1/8" | | | S20 | FXSQ 20A |
| I | 5/8" | 1 1/4" | | | S25 | FXSQ 25A |
| J | 5/8" | 1 1/8" | | | PRODUCCION ACS | |
| K | 5/8" | 1 3/8" | CAJAS BS | | H | HXHD125A8 |
| L | 3/4" | 1 3/8" | BS 14 | BS4Q14AV1B | D | EKHTS260AC |
| M | 3/4" | 1 5/8" | | | | |

221000068
JUNIO 2022 EKAINA

PROYECTO EJECUCIÓN
RESIDENCIA HIJAS DE LA CRUZ

IRUN (GIPUZKOA)

GSR S. COOP

R05 -
R04 -
R03 -
R02 -
R01 -


A1: 1/100 A3: 1/200

TUBERÍAS
PLANTA SÓTANO
CLIMATIZACIÓN

TUTUAK
SOTO SOLAIRUA
KLIMATIZAZIOA

508-PE-ICL-04

Arquitketa - El Arquitecto
Elkargokide zkoa - Colegiado nº: 2.653
Susana Figuerola Vicente

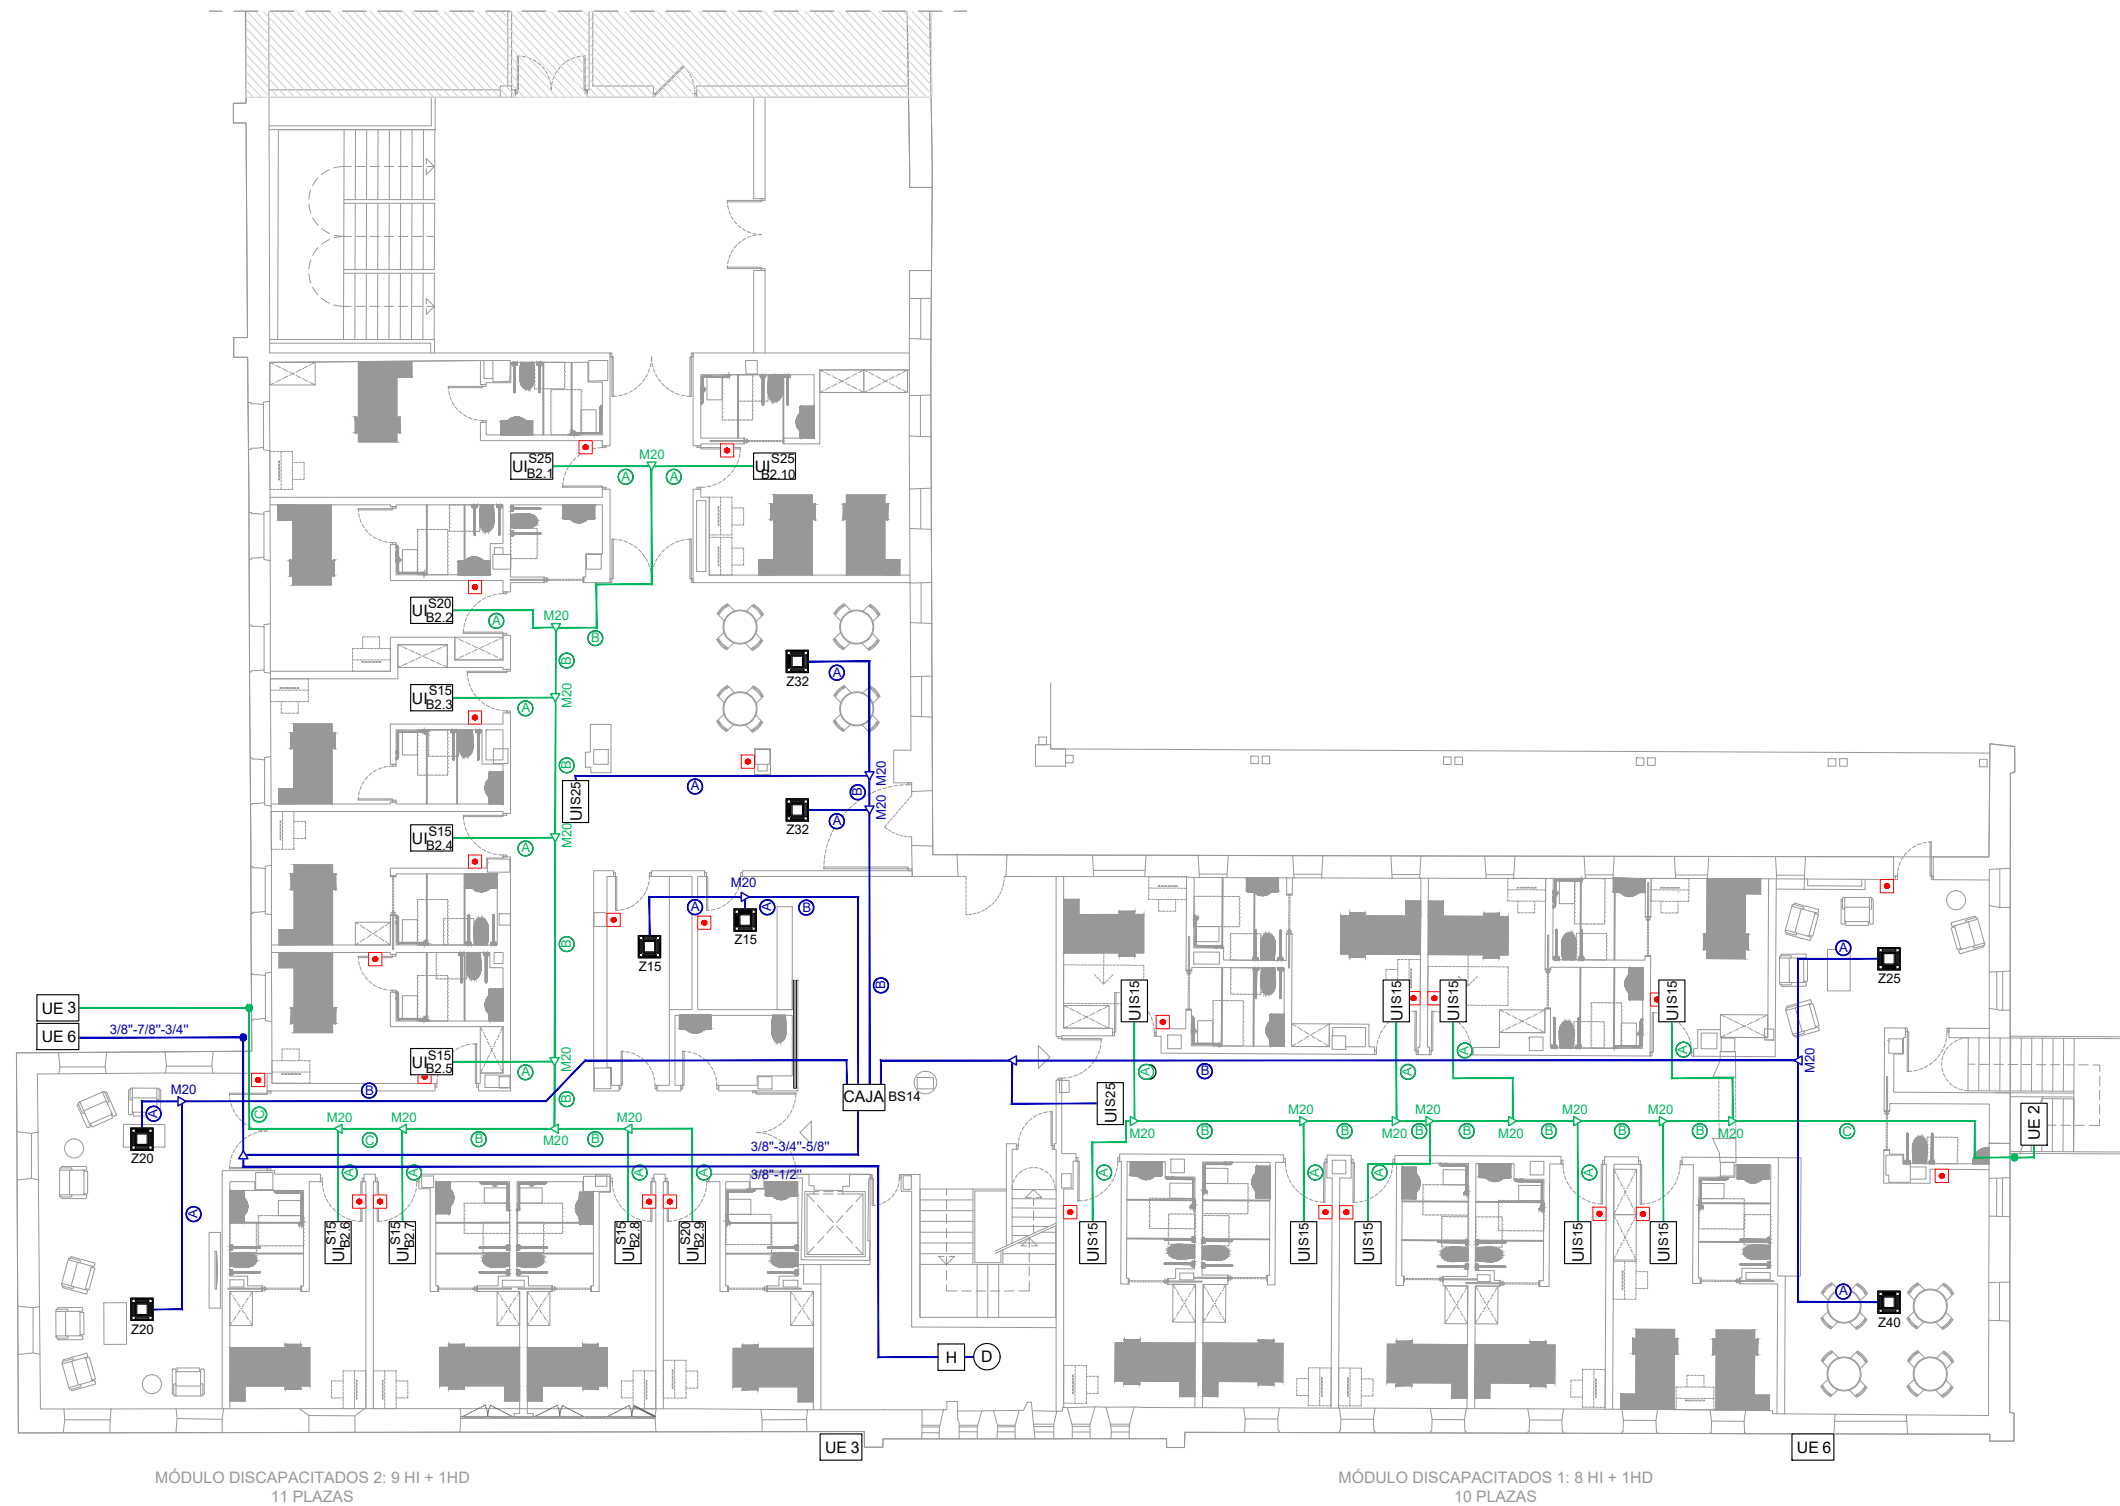

MÓDULO DISCAPACITADOS 2: 9 HI + 1HD
11 PLAZAS

MÓDULO DISCAPACITADOS 1: 8 HI + 1HD
10 PLAZAS

| LEYENDA DE CLIMATIZACIÓN TUBERÍAS | |
|-----------------------------------|--|
| | TUBERÍA FRIGORÍFICA |
| | TUBERÍA FRIGORÍFICA |
| | JUNTA DE DERIVACIÓN |
| | UNIDAD INTERIOR CASSETTE 600x600 |
| | UNIDAD INTERIOR CONDUCTOS |
| | CAJAS BS |
| | UNIDAD EXTERIOR: RXYSQ5TV9 |
| | CONTROL MULTIFUNCIÓN |
| | UNIDAD INTERIOR PARA PRODUCCIÓN DE ACS |
| | DEPÓSITO DE ACS |

| CLIMATIZACIÓN | | | | | | |
|------------------------------|----------------|----------------|--------------------------|----------------------------|-----------------------|------------|
| TUBERIAS FRIGORIFICAS | | Nombre | DERIVACION REFNET | UNIDADES INTERIORES | | |
| 2 TUBOS | | 2 TUBOS | | CASSETTE 600 X 600 | | |
| Nombre | Líquido | Gas | | Z15 | FXZQ 15A | |
| A | 1/4" | 1/2" | M20 | KHRQ22M20T7 | Z20 | FXZQ 20A |
| B | 3/8" | 5/8" | M29 | KHRQ22M29T7 | Z25 | FXZQ 25A |
| C | 3/8" | 3/4" | M64 | KHRQ22M64T7 | Z32 | FXZQ 32A |
| D | 3/8" | 7/8" | M75 | KHRQ22M75T7 | Z40 | FXZQ 40A |
| E | 1/2" | 3/4" | | | Z50 | FXZQ 50A |
| F | 1/2" | 7/8" | | | CONDUCTOS | |
| G | 1/2" | 1" | | | S15 | FXSQ 15A |
| H | 1/2" | 1 1/8" | | | S20 | FXSQ 20A |
| I | 5/8" | 1 1/4" | | | S25 | FXSQ 25A |
| J | 5/8" | 1 1/8" | | | PRODUCCION ACS | |
| K | 5/8" | 1 3/8" | | | H | HXHD125A8 |
| L | 3/4" | 1 3/8" | | | D | EKHTS260AC |
| M | 3/4" | 1 5/8" | | | | |
| | | | CAJAS BS | | | |
| | | | BS 14 | BS4Q14AV1B | | |

221000068
JUNIO 2022 EKAINA

PROYECTO EJECUCIÓN
RESIDENCIA HIJAS DE LA CRUZ

IRUN (GIPUZKOA)

GSR S. COOP

R05 -
R04 -
R03 -
R02 -
R01 -


A1: 1/100 A3: 1/200

TUBERÍAS PLANTA BAJA
CLIMATIZACIÓN

TUTUAK
BEHE SOLAIRUA
KLIMATIZAZIOA

508-PE-ICL-05


Arquitktoa - El Arquitecto
Ekargokide zkoa - Colegiado nº: 2.653
Susana Figuerola Vicente

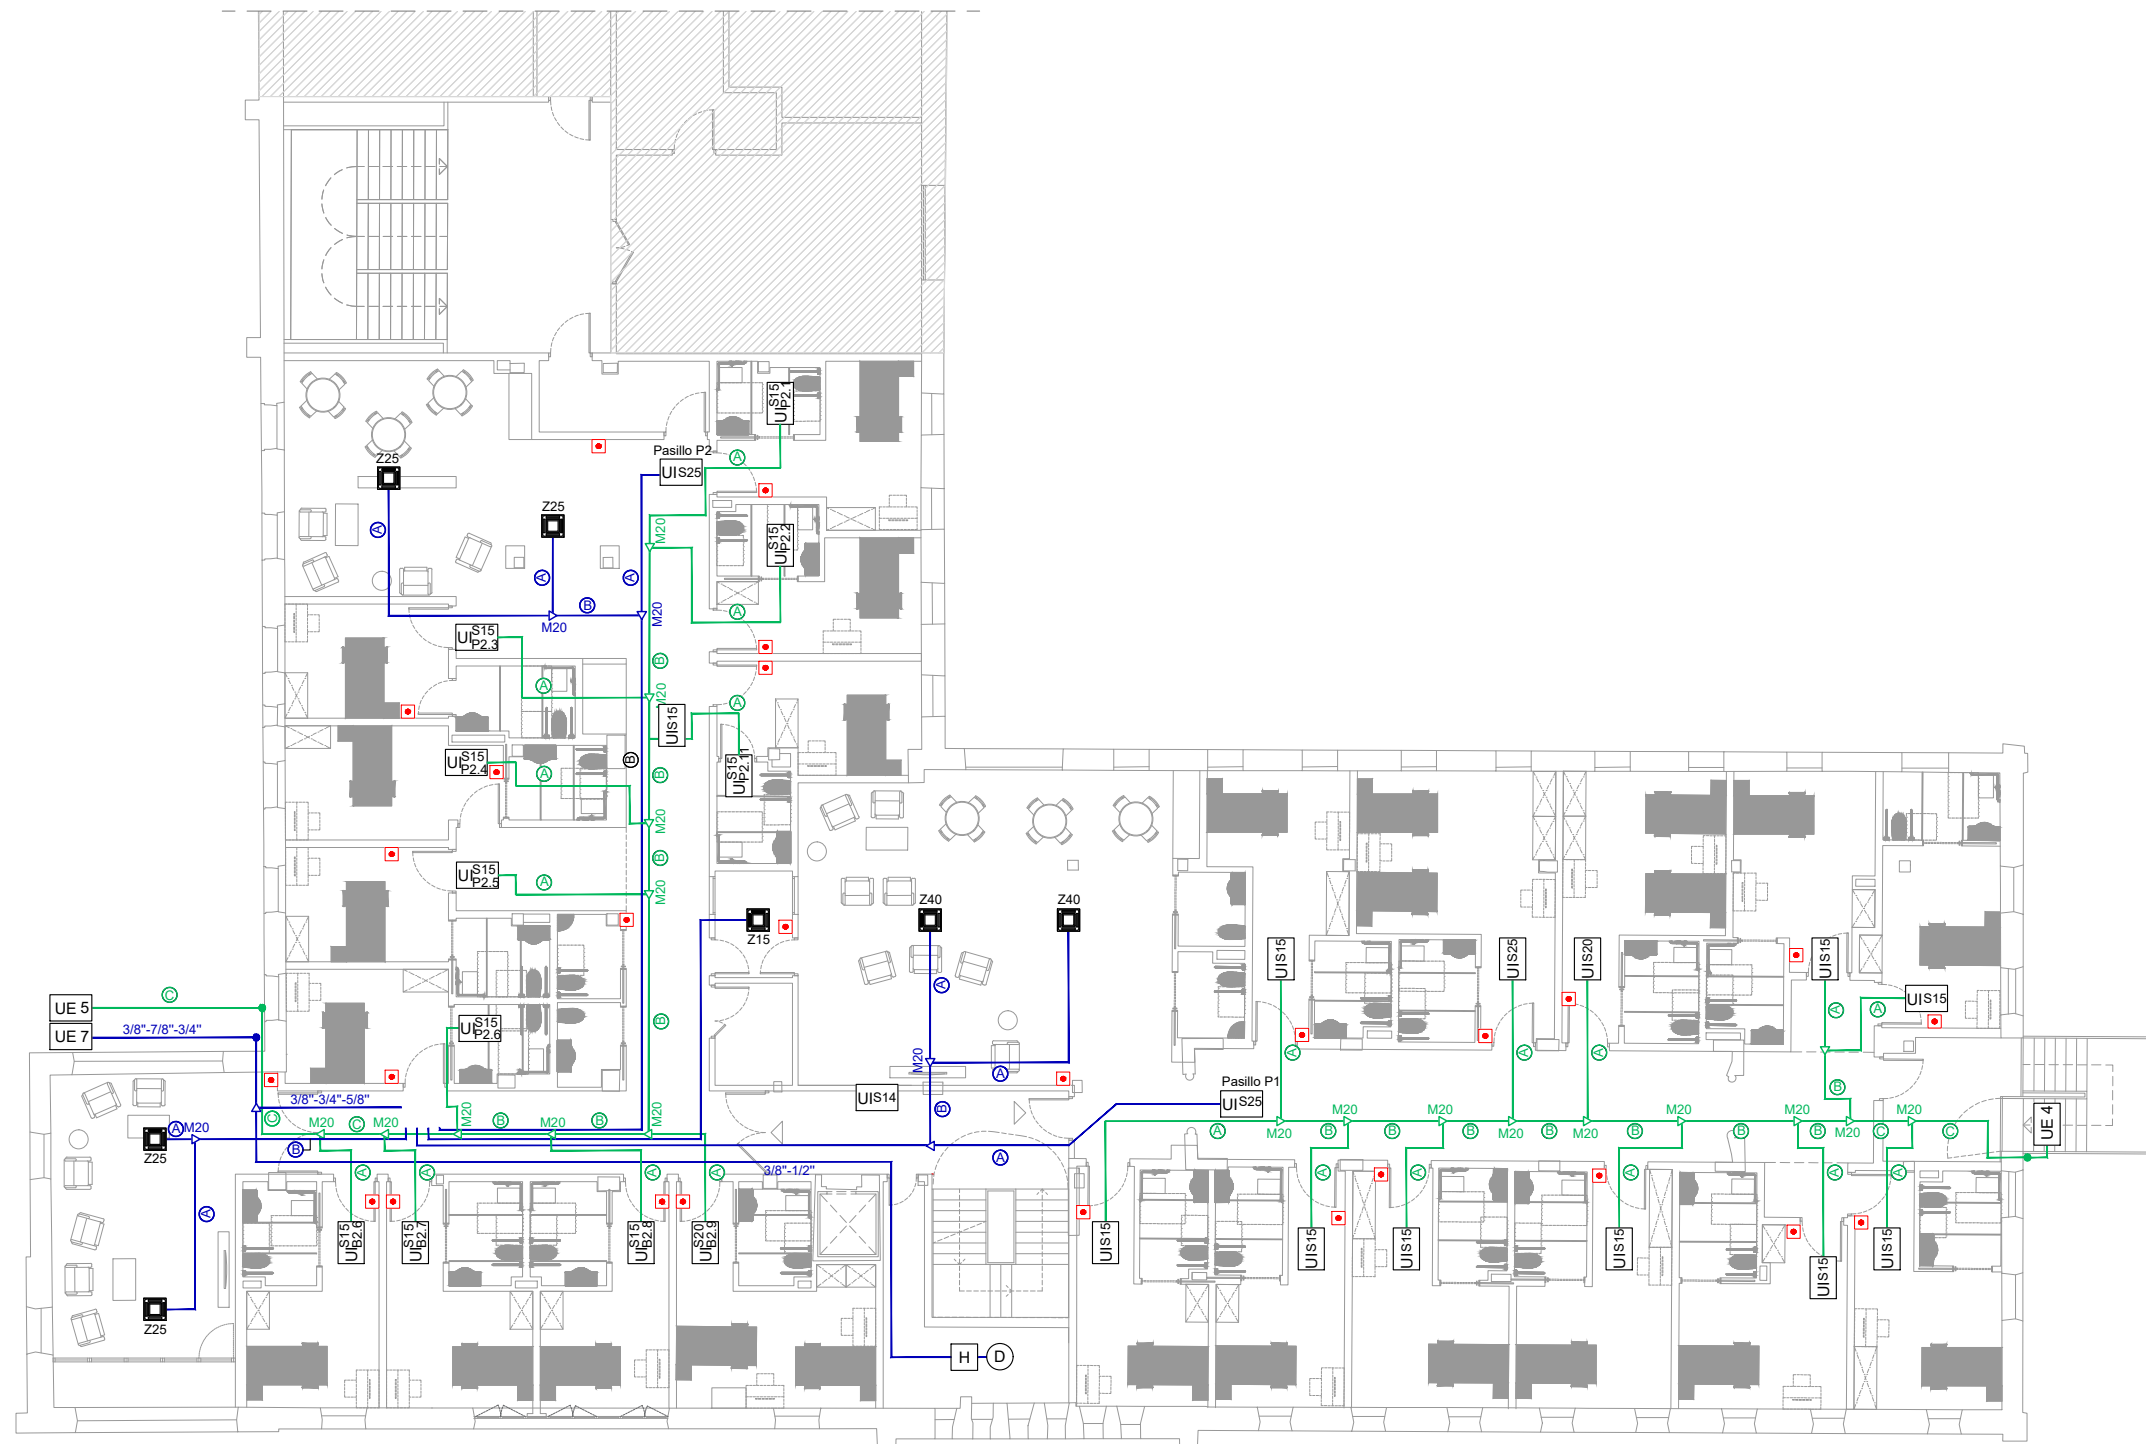

MÓDULO URTM 2: 10 HI + 1HD
12 PLAZAS

MÓDULO URTM 1: 9 HI + 2HD
13 PLAZAS

| LEYENDA DE CLIMATIZACIÓN TUBERÍAS | |
|-----------------------------------|--|
| | TUBERÍA FRIGORÍFICA |
| | TUBERÍA FRIGORÍFICA |
| | JUNTA DE DERIVACIÓN |
| | UNIDAD INTERIOR CASSETTE 600x600 |
| | UNIDAD INTERIOR CONDUCTOS |
| | CAJAS BS |
| | UNIDAD EXTERIOR: RXYSQ5TV9 |
| | CONTROL MULTIFUNCIÓN |
| | UNIDAD INTERIOR PARA PRODUCCIÓN DE ACS |
| | DEPÓSITO DE ACS |

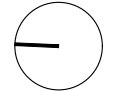

| CLIMATIZACION | | | | | |
|-----------------------|---------|--------|---------------------|-------------|--|
| TUBERIAS FRIGORIFICAS | | | Nombre | | DERIVACION REFNET |
| 2 TUBOS | | | 2 TUBOS | | |
| Nombre | Líquido | Gas | M20 | M29 | M64 |
| A | 1/4" | 1/2" | KHRQ22M20T7 | KHRQ22M29T7 | KHRQ22M64T7 |
| B | 3/8" | 5/8" | | | |
| C | 3/8" | 3/4" | | | |
| D | 3/8" | 7/8" | | | |
| E | 1/2" | 3/4" | | | |
| F | 1/2" | 7/8" | | | |
| G | 1/2" | 1" | | | |
| H | 1/2" | 1 1/8" | | | |
| I | 5/8" | 1 1/4" | | | |
| J | 5/8" | 1 1/8" | | | |
| K | 5/8" | 1 3/8" | | | |
| L | 3/4" | 1 3/8" | | | |
| M | 3/4" | 1 5/8" | | | |
| | | | CAJAS BS | | |
| | | | BS 14 | BS4Q14AV1B | |
| | | | UNIDADES INTERIORES | | EQUIPOS CLIMATIZACION |
| | | | CASSETTE 600 X 600 | | UDS EXTERIORES |
| | | | Z15 | FXZQ 15A | UE1: RXYSQ6TV9. Sótano |
| | | | Z20 | FXZQ 20A | UE2: RXYSQ6TY1. P. Baja - Mód 1 |
| | | | Z25 | FXZQ 25A | UE3: RXYSQ6TY1. P. Baja - Mód 2 |
| | | | Z32 | FXZQ 32A | UE4: RXYSQ6TY1. P. Primera - Mód 1 |
| | | | Z40 | FXZQ 40A | UE5: RXYSQ6TY1. P. Primera - Mód 2 |
| | | | Z50 | FXZQ 50A | UE6: REYQ12U. P. Baja - Zonas Comunes |
| | | | | | UE7: REYQ12U. P. Primera - Zonas Comunes |
| | | | CONDUCTOS | | |
| | | | S15 | FXSQ15A | |
| | | | S20 | FXSQ 20A | |
| | | | S25 | FXSQ 25A | |
| | | | PRODUCCION ACS | | |
| | | | H | HXHD125A8 | |
| | | | D | EKHTS260AC | |

221000068
JUNIO 2022 EKAINA

PROYECTO EJECUCIÓN
RESIDENCIA HIJAS DE LA CRUZ

IRUN (GIPUZKOA)

GSR S. COOP

R05 -
R04 -
R03 -
R02 -
R01 -

A1: 1/100 A3: 1/200

TUTUAK
PLANTA PRIMERA
CLIMATIZACION

TUBERÍAS
LEHENENGO SOLAIRUA
KLIMATIZAZIOA

508-PE-ICL-06

Arkitettoa - El Arquitecto
Elkargokide zkoa - Colegiado nº: 2.653
Susana Figuerao Vicente

LKS INGENIERIA, S. COOP. - www.krean.com
FR E02.03