




PLANTA CUBIERTA ACOTADA

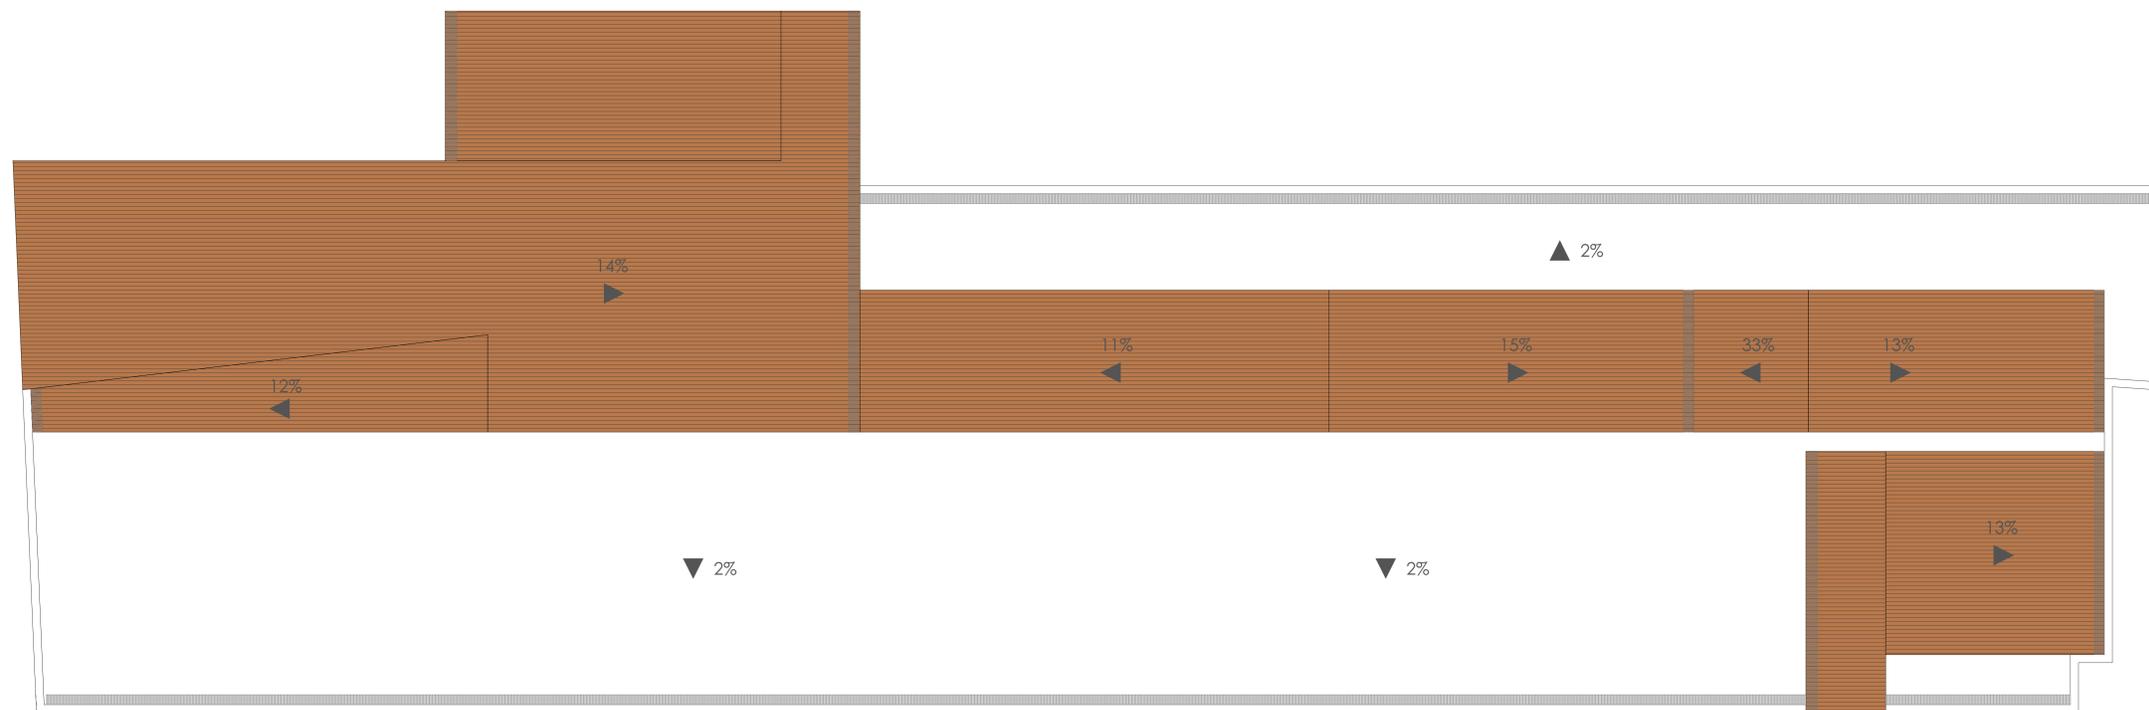

PLANTA CUBIERTA

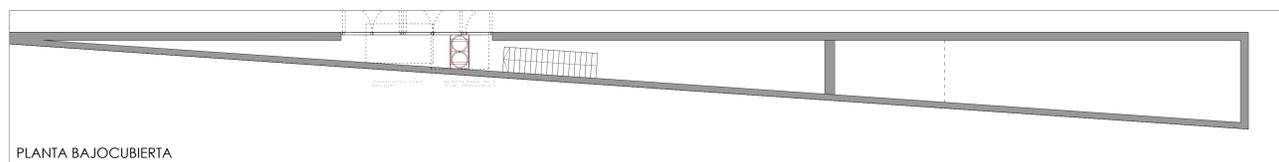

PLANTA BAJOCUBIERTA

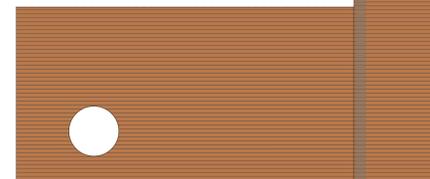

DOCUMENTO TÉCNICO DE MODIFICACIÓN DE CONTRATO

proyecto: ESCUELA INFANTIL PARQUE VENECIA
 SC SUZ-88/1 (MONTES TORRERO) EE15, ZARAGOZA

plano nº: **A05**

contenido plano: **PLANTA CUBIERTA**

1/100 (en A0)
 1/200 (en A2)

arquitecto: **Esteban Pardo Calderón**

promotor: **AYUNTAMIENTO DE ZARAGOZA**

versión plano: **1**

fecha: **NOVIEMBRE 2022**

no entrar la escala de los dibujos, todas las dimensiones han de corroborarse in situ antes de realizarse, el igual que toda verificación ha de comunicarse al arquitecto, todos los trabajos han de cumplir con la normativa técnica de edificación, toda la información dibujada es propiedad de PlayArquitectura S.L.P.