



LEYENDA	
	LÍNEA IMPULSIÓN
	LÍNEA DE RETORNO
	REJILLA DE RETORNO 1000x100
	REJILLA DE RETORNO 1000x75
	DIFUSOR DE IMPULSIÓN 20
	DIFUSOR DE IMPULSIÓN 16
	REJILLA DE IMPULSIÓN 1000x100
	REJILLA DE IMPULSIÓN 1000x75
	TOBERA DE IMPULSIÓN
	REJILLA RETORNO CONDUCTO CIRCULAR
	REJILLA RETORNO
	REGULADOR DE CAUDAL
	COMPUERTA CORTAFUEGOS
	LÍNEA FRIGORÍFICA IMPULSION
	LÍNEA FRIGORÍFICA RETORNO
	SENSOR TEMPERATURA, HUMEDAD Y CALAIRE
	CONTROLADOR AMBIENTE

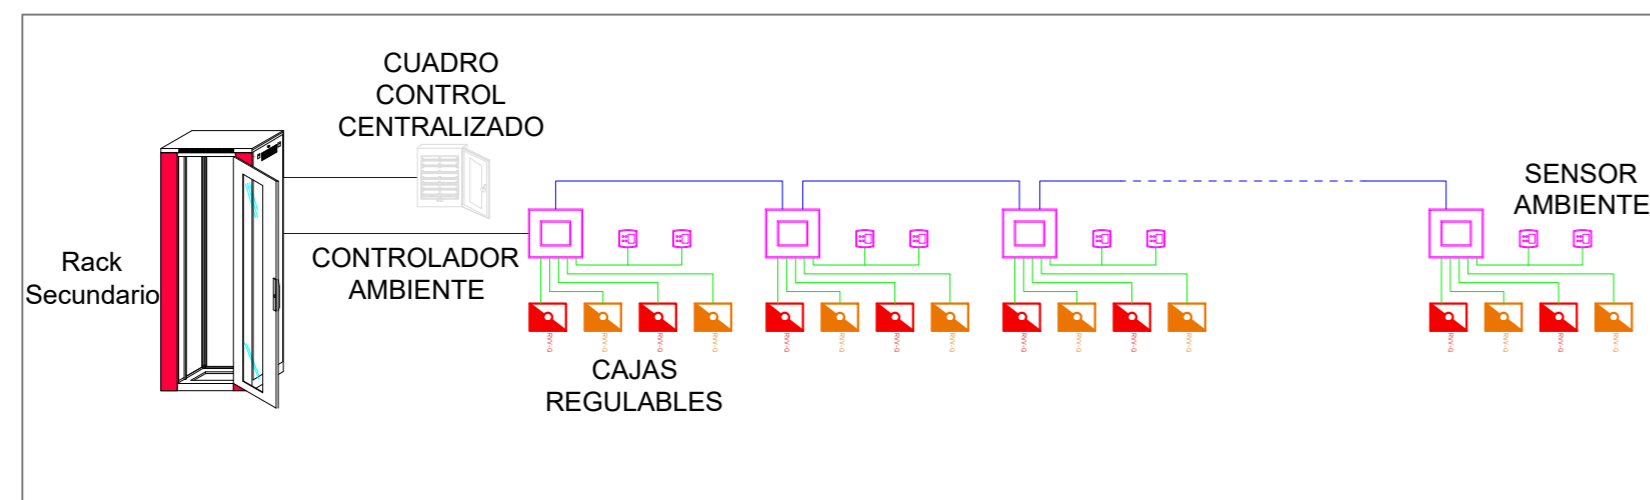


 Dirección General  
 de Infraestructuras y Servicios  
 CONSEJERÍA DE EDUCACIÓN E INVESTIGACIÓN

**Comunidad de Madrid**

PROYECTO BÁSICO Y DE EJECUCIÓN  
 CONSTRUCCIÓN DE 20 AULAS DE ESO, AULAS  
 ESPECÍFICAS, DE DESDOBLE Y APOYO, GIMNASIO  
 Y PISTA DEPORTIVA DEL IES SIMONE VEIL (LÍNEA  
 5) EN PARACUELLOS DEL JARAMA

SITUACION  
 Parcela EQ-01 Sector 04 "Los Charcos" . PARACUELLOS DEL JARAMA

PLANO  
**INSTALACIONES  
 CLIMATIZACIÓN  
 CUBIERTA GIMNASIO**

PROPIEDAD  
 D.G. Infraestructuras y Servicios de la  
 Consejería de Educación e Investigación  
 c/ Santa Hortensia, 30. 28002. Madrid

ARQUITECTO  
 David Benito Martín  
 Carlos Martín Calderón

**80115**

ESCALA  
**DINA1 1/100**  
 FECHA  
 OCTUBRE 2020  
 REVISADO