


<b>PROJECTE DE REFORMA INTERIOR D'OFICINES EN EDIFICI INDUSTRIAL</b>			
PASSEIG DE CAN FEU, 12B-14. SABADELL		2022	<b>DGA-3</b>
PROPOSTA. DISTRIBUCIÓ PLANTA I SECCIÓ		DESEMBRE DEL 2022	
		1/200	
GRUPO BN FACILITY SERVICES S.A.	Carles ALBERICH Josep M <sup>o</sup> TIRAPU	Arquitectes	<b>ALBERICH - TIRAPU</b> ESTUDI D'ARQUITECTURA SCP

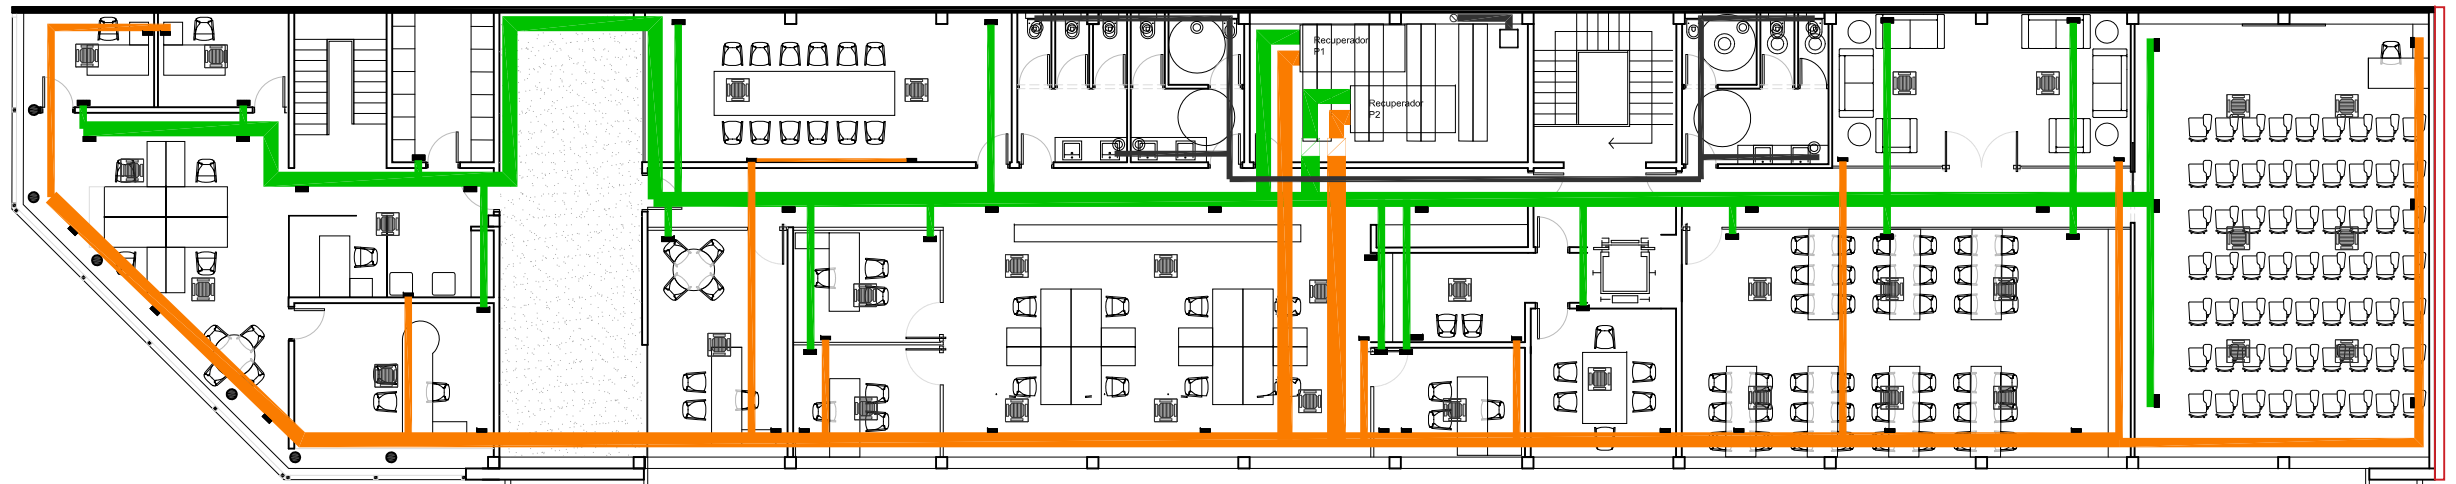

LLEGENDA CONDUCTES CLIMA.	
SIMBOLOGIA	DESCRIPCIÓ
	CONDUCTE APORTACIÓ
	CONDUCTE EXTRACCIÓ BANYS
	CONDUCTE EXTRACCIÓ

LLEGENDA - DETECCIÓ D'INCEN	
SIMB	DESCRIPCIÓ
	POLSADOR MANUAL D'ALARMA DIRECCIONABLE <small>NOTA 1</small>
	SIRENA ELECTRÒNICA D'ALARMA DIRECCIONABLE AMB FLASH ESTROBOSCÒPIC <small>NOTA 2</small>
	CENTRAL DE DETECCIÓ D'INCENDIS


NOTES:  
 1. ALÇADA D'INSTAL·LACIÓ MIN: 1.07 M - MAX: 1.22 M  
 2. ALÇADA D'INSTAL·LACIÓ MIN: 2.03 M - MAX: 2.44 M

PICTOGRAMES SEGONS DB-SI	
SIMBOLOGIA	DESCRIPCIÓ
	SENYALITZACIÓ EXTINTOR
	SENYALITZACIÓ EXTINTOR CO
	SENYALITZACIÓ SORTIDA
	SENYALITZACIÓ RECORREGUT DE SORTIDA


NOTES:  
 - 210x210 quan la distància d'observació del senyal no sobrepassi de 10m.  
 - 420x420 quan la distància d'observació del senyal no sobrepassi de 10m i 20m  
 - 594x594 quan la distància d'observació del senyal no sobrepassi de 20m i 30m

LLEGENDA PROTECCIÓ CONTRA INCENDIS	
SIMBOLOGIA	DESCRIPCIÓ
	EXTINTOR PORTÀTIL DE POLS SECA <small>NOTA 1</small>
	EXTINTOR PORTÀTIL D'ANHIDRID CARBÒNIC <small>NOTA 2</small>

NOTES:  
 1. EFICÀCIA 21A-113B CAPACITAT 6 KG  
 2. EFICÀCIA 89B CAPACITAT 5 KG

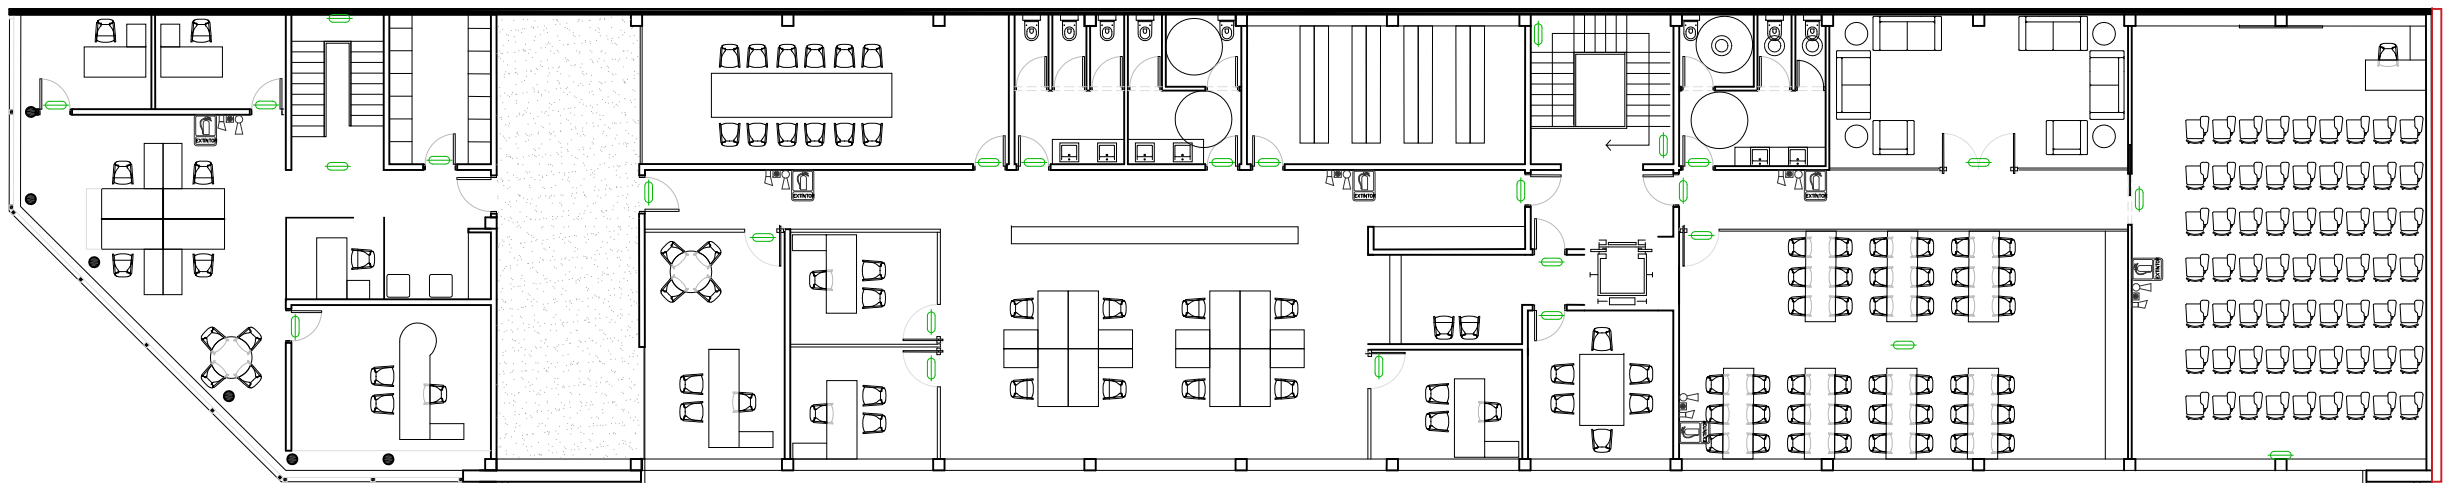


<b>PROJECTE DE REFORMA INTERIOR D'OFICINES EN EDIFICI INDUSTRIAL</b>			
PASSEIG DE CAN FEU, 12B-14. SABADELL		2022	<b>DGI-3</b>
PROPOSTA. INSTAL·LACIÓ REENOVACIÓ D'AIRE INSTAL·LACIÓ DE PROTECCIÓ CONTRA INCENDIS		DESEMBRE DEL 2022	
GRUPO BN FACILITY SERVICES S.A.		1/200	
Carles ALBERICH Josep Mª TIRAPU		Arquitectes	
<b>ALBERICH - TIRAPU</b> ESTUDI D'ARQUITECTURA SCP			

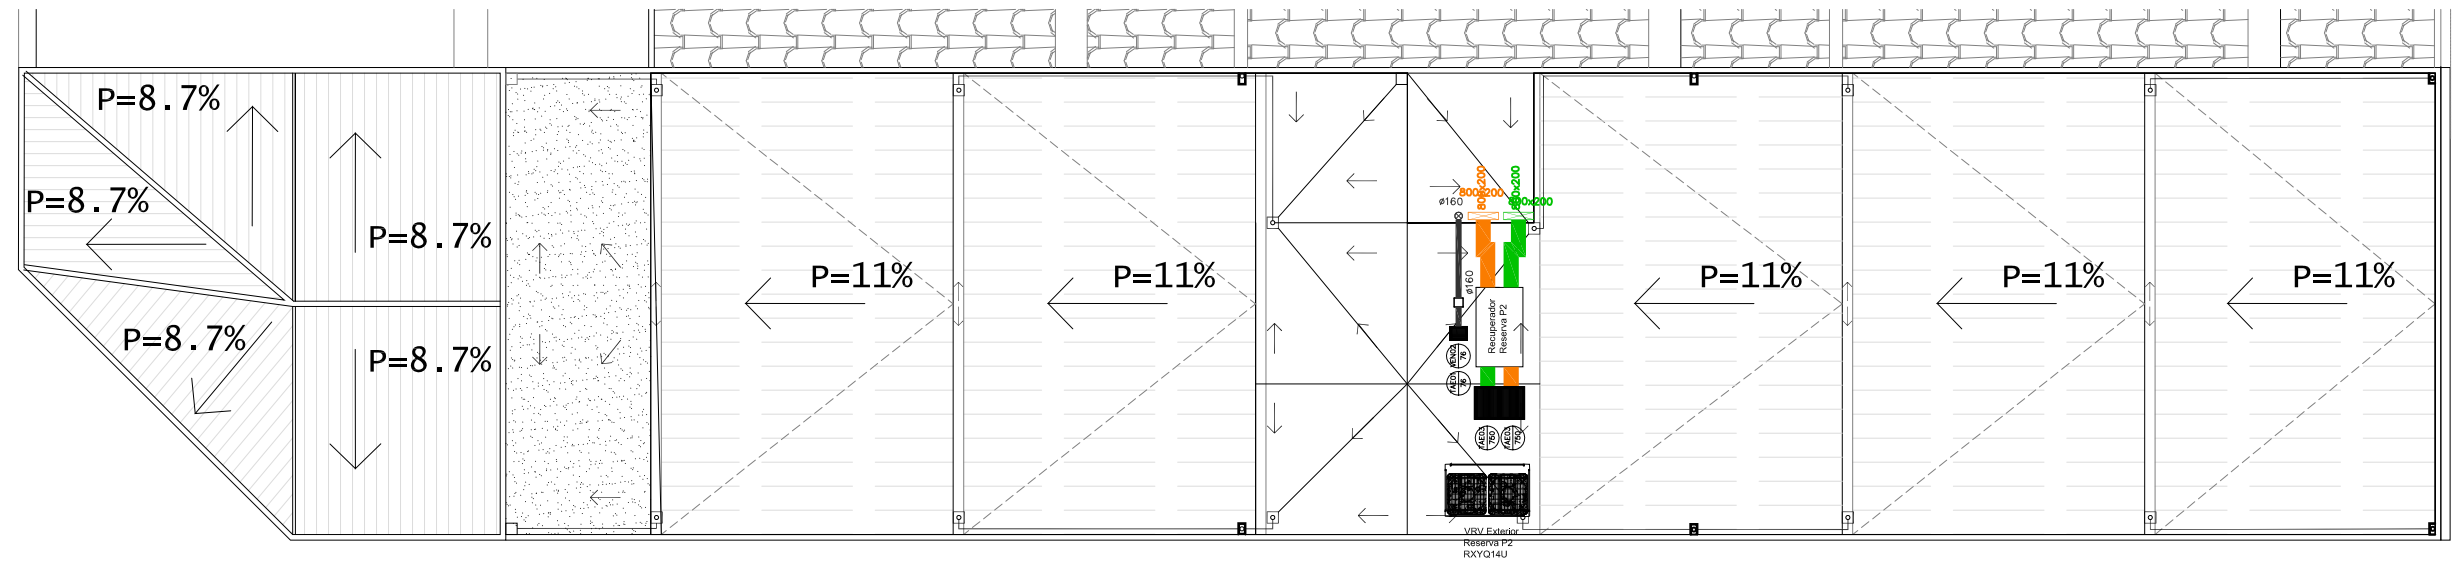

LLEGENDA CONDUCTES CLIMA.	
SIMBOLOGIA	DESCRIPCIÓ
	CONDUCTE APORTACIÓ
	CONDUCTE EXTRACCIÓ BANYS
	CONDUCTE EXTRACCIÓ

LLEGENDA CLIMATITZACIÓ	
SIMBOLOGIA	DESCRIPCIÓ
	BOCA D' EXTRACCIÓ BANYS
	REIXA D' APORTACIÓ AIRE
	REIXA D' EXTRACCIÓ AIRE
	CASSETTE AIRE CLIMA

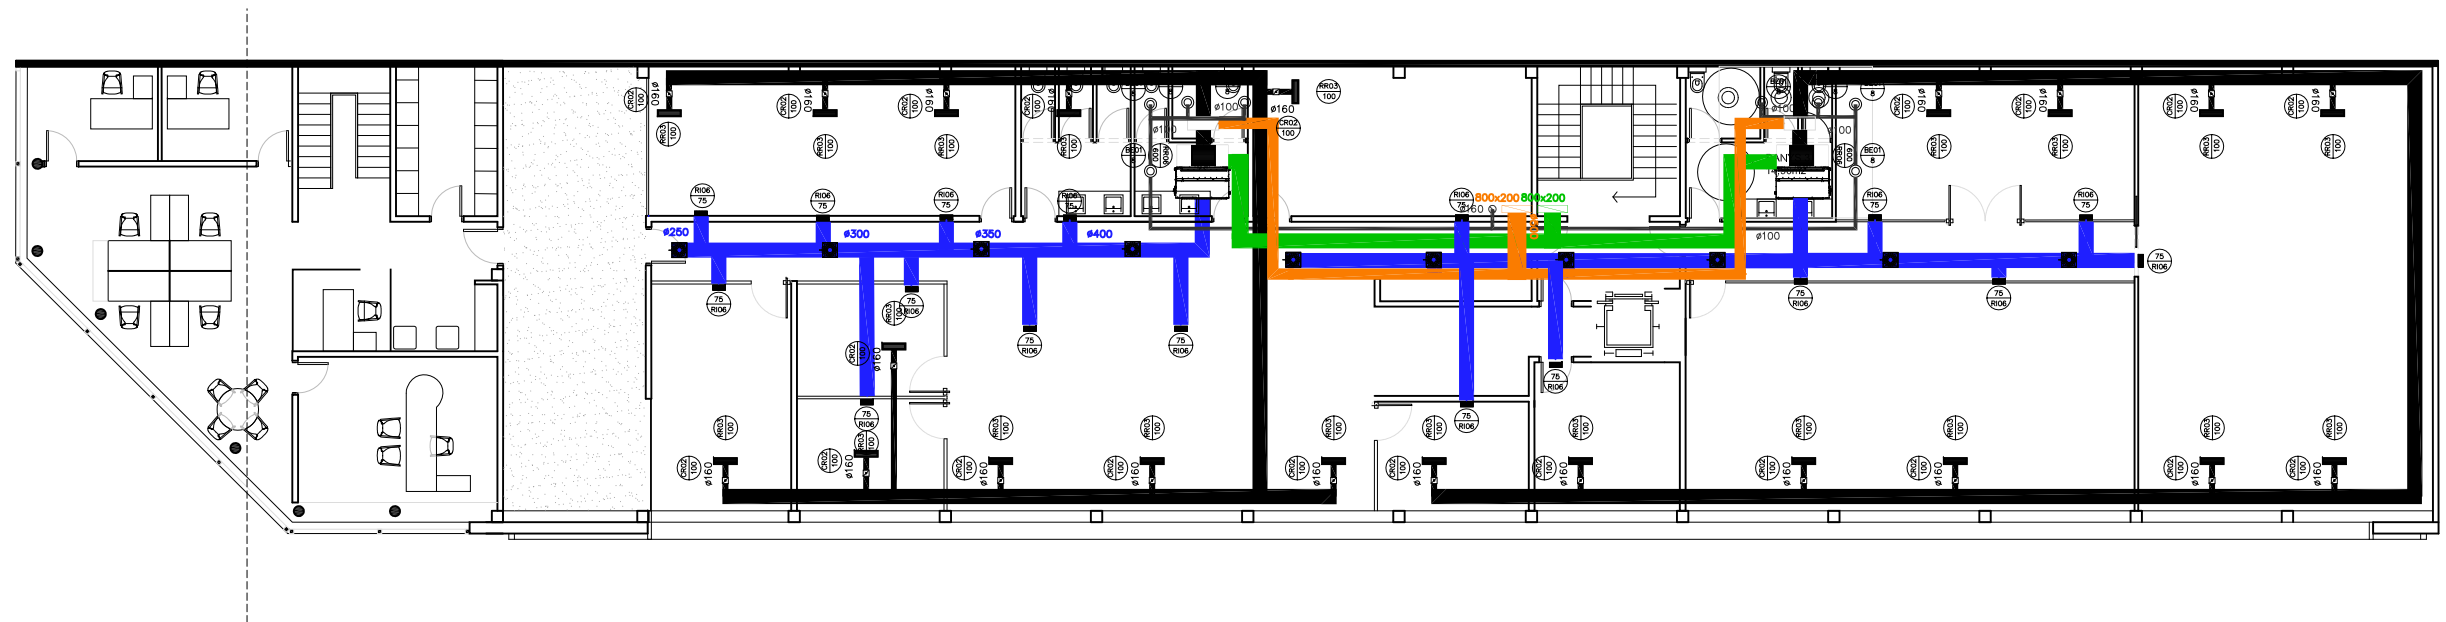

<b>PROJECTE DE REFORMA INTERIOR D'OFICINES EN EDIFICI INDUSTRIAL</b>			
PASSEIG DE CAN FEU, 12B-14. SABADELL		2022	<b>DGI-4</b>
PROPOSTA. INSTAL·LACIÓ DE CLIMATITZACIÓ		DESEMBRE DEL 2022	
		1/200	
GRUPO BN FACILITY SERVICES S.A.	Carles ALBERICH Josep Mª TIRAPU	Arquitectes	<b>ALBERICH - TIRAPU</b> ESTUDI D'ARQUITECTURA SCP