




ALZADO A-A'

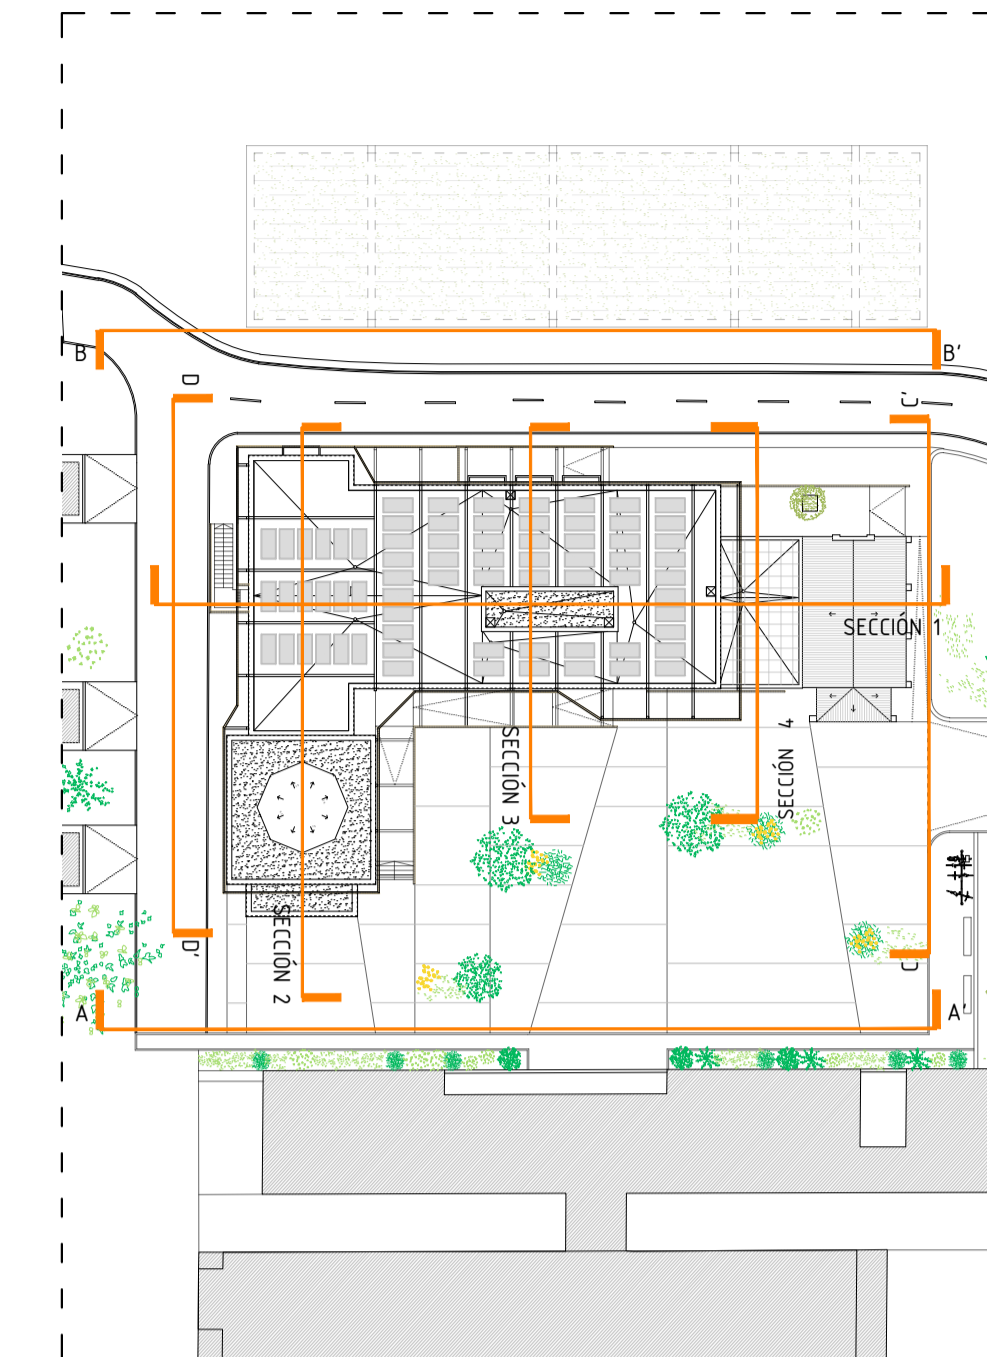

PLANTA DE CUBIERTAS, E.- 1/500

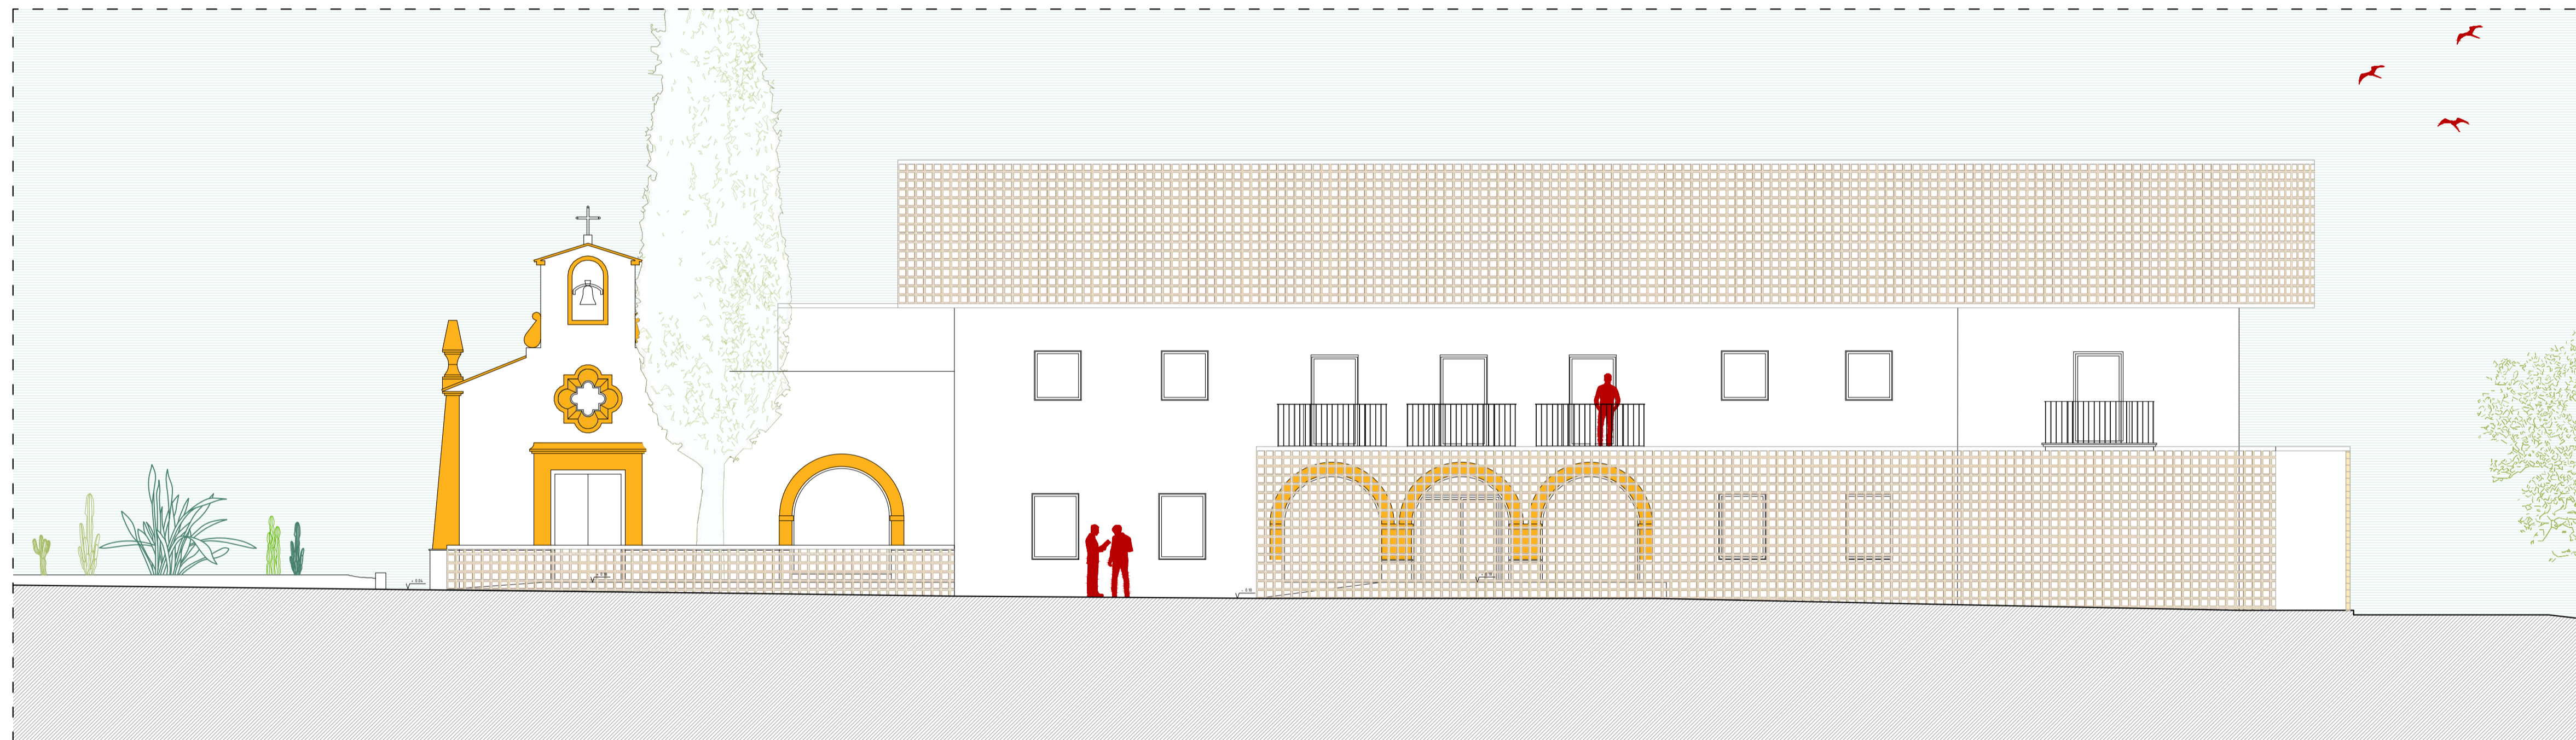

ALZADO B-B'

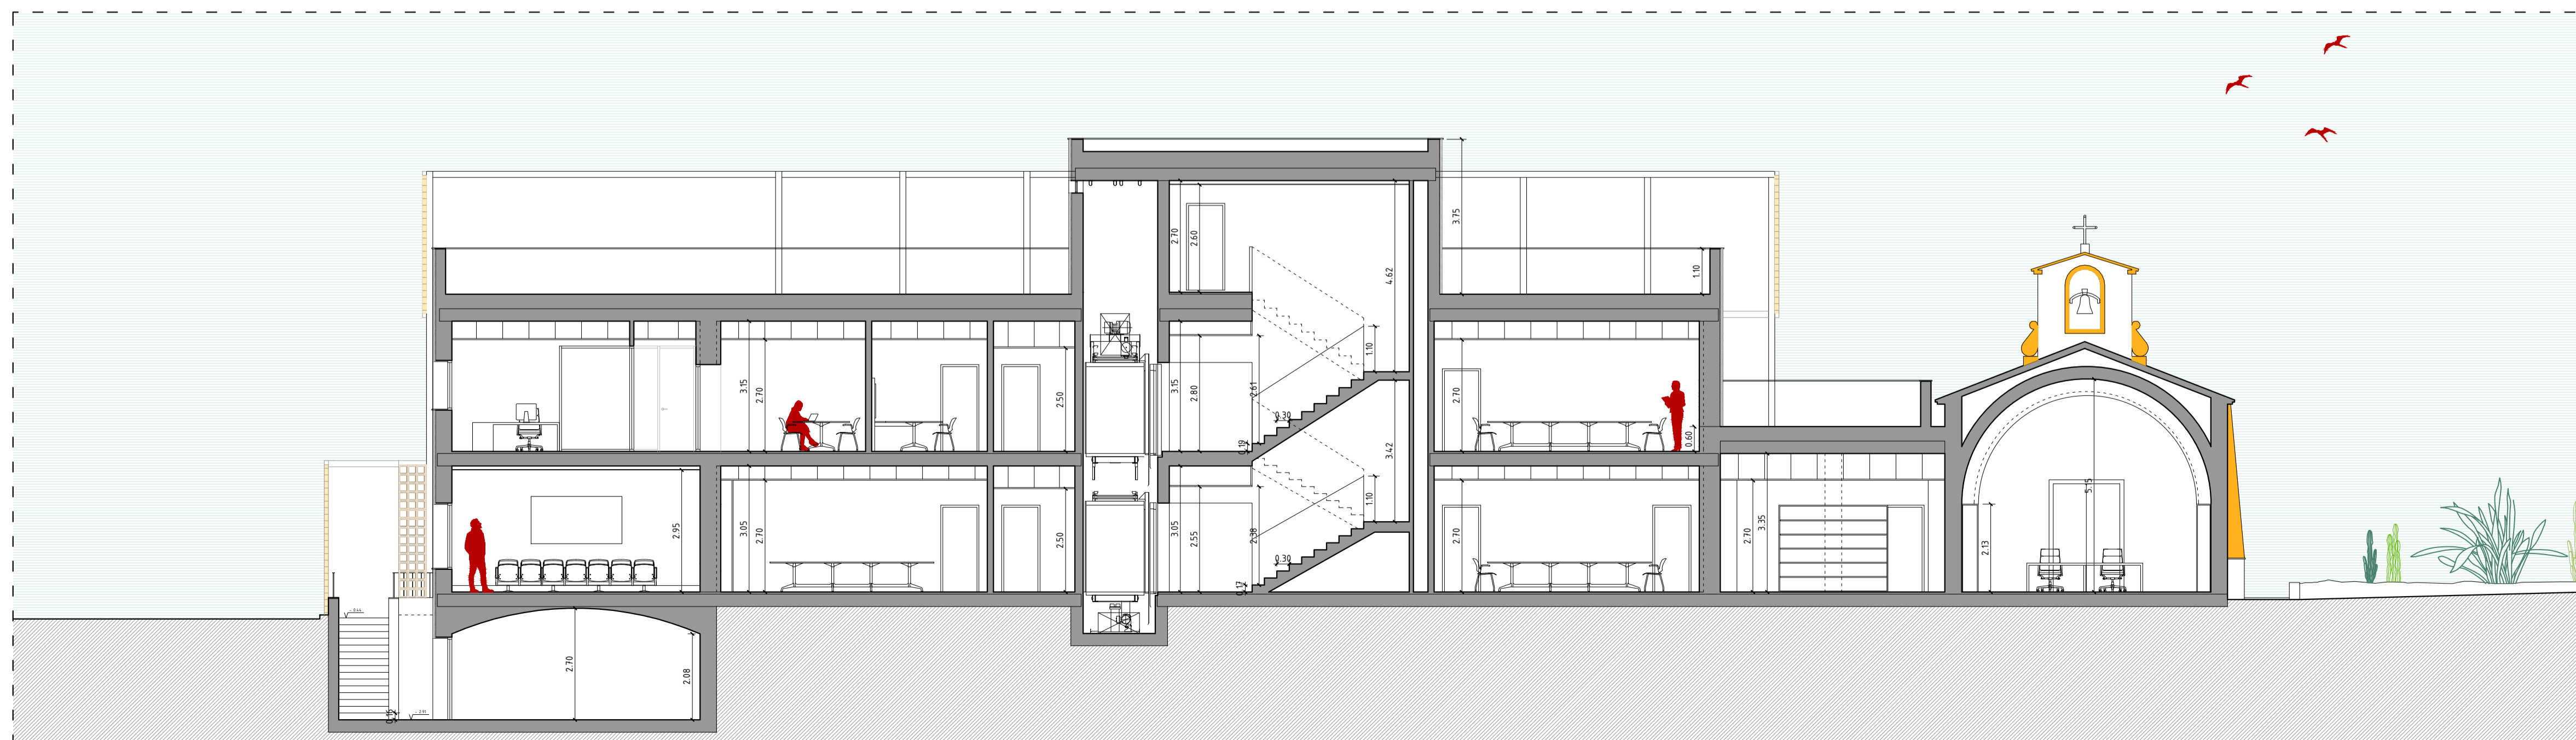

SECCIÓN 1

revisión	fecha


Obras de mejora de eficiencia energética del edificio de reuniones del INSTITUTO DE INVESTIGACIONES AGRARIAS
Proyecto Básico y de Ejecución
FINCA LA ORDEN, A5, km 372
06187 GUADAJIRA (Badajoz)

promotor | Centro de Investigaciones Científicas y Tecnológicas de Extremadura CICYTEX - CIF: S06004285
 fecha | Mayo de 2022
 expediente | 364-1221
 fichero | A_09-10_EST_REF_ALZ_364.dwg
 escala | 1/100
 nº plano | A 09
 plano | ESTADO REFORMADO - ALZADOS Y SECCIONES (II)

Fco. Javier Robustillo Yagüe
 Arquitecto COADE nº 478.040
 C/ Delgado Valencia, 6, Planta 3 (Puerta de la Villa)
 06800 MÉRIDA (Badajoz)
 Tlf./Fax: 924 319 743
 e-mail: arquitectura@grupodunar.com