


PLANTA BAJA ACOTADA

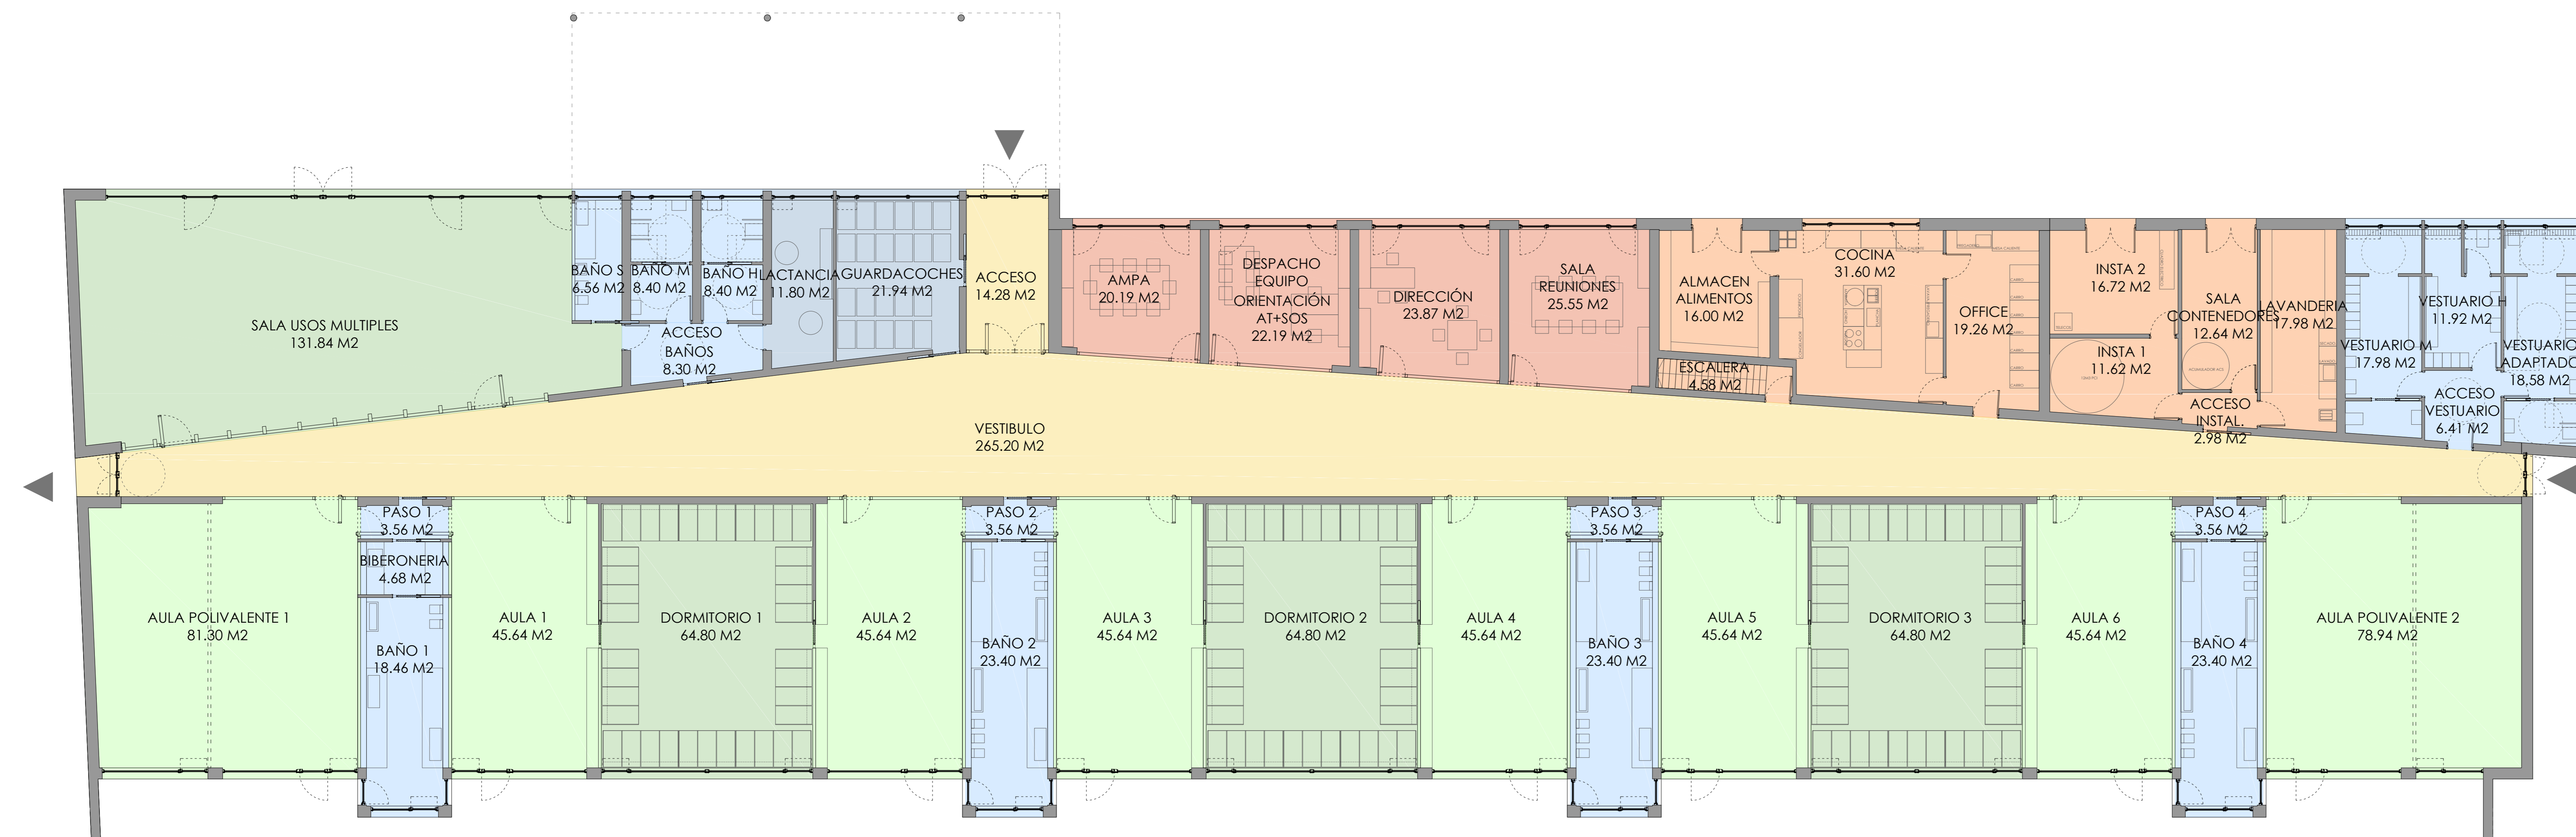

PLANTA BAJA AMUEBLADA

PLANTA BAJA	
NOMBRE	SUP UTIL

ACCESO	14.28
VESTIBULO	265.20

AULA POLIVALENTE 1	81.30
PASO 1	3.56
BIBERONERIA	4.68
BAÑO 1	18.46
AULA 1	45.64
DORMITORIO 1	64.80
AULA 2	45.64
PASO 2	3.56
BAÑO 2	23.40
AULA 3	45.64
DORMITORIO 2	64.80
AULA 4	45.64
PASO 3	3.56
BAÑO 3	23.40
AULA 5	45.64
DORMITORIO 3	64.80
AULA 6	45.64
PASO 4	3.56
BAÑO 4	23.40
AULA POLIVALENTE 2	78.94

SALA USOS MÚLTIPLES	131.84
BAÑO S	6.56
BAÑO M	8.40
BAÑO H	8.40
BAÑOS ACCESO	8.30
LACTANCIA	11.80
GUARDACOCHESES	21.94

DESPACHO AMPA	20.19
DESPACHO EQUIPO ORI.	22.19
DIRECCION	23.87
SALA REUNIONES	25.55
ESCALERA	4.58
ALMACEN ALIMENTOS	16.00
COCINA	31.60
OFFICE	19.26
SALA CONTENEDORES	12.65
INSTALACIONES 2	16.72
INSTALACIONES 1	11.62
INSTALACIONES 1	2.98
ACCESO INTALACIONES	17.98
VESTUARIO M1	17.98
VESTUARIO H	11.92
VESTUARIO M2	18.58
VESTUARIO ACCESO	6.41

1492.85 M2	1853.01 M2
TOT. UTIL	TOT. CONS

DOCUMENTO TÉCNICO DE MODIFICACIÓN DE CONTRATO

proyecto:  
 ESCUELA INFANTIL PARQUE VENECIA  
 SC SUZ-88/1 (MONTES TORRERO) EE15. ZARAGOZA

plano nº:  
**A04**

contenido plano:  
**PLANTA BAJA**

1/100 (en A0)  
 1/200 (en A2)

arquitecto:  
 PlayArquitectura

arquitecto:  
 Esteban Pardo Calderón

promotor:  
 AYUNTAMIENTO DE ZARAGOZA

versión plano:  
 0 1 2 3 4 5m

fecha:  
 NOVIEMBRE 2022

no volver a emplear los dibujos, todos los dimensionados han de corroborarse in situ antes de realizar, el qual que toda variación ha de comunicarse al arquitecto, todos los trabajos han de cumplir con la normativa técnica de edificación, toda la información dibujada es propiedad de PlayArquitectura S.L.P.