





ESQUEMA DE PRINCIPIO: ALTHERMA 3 INTEGRADA + SUELO RADIANTE + FANCOIL + AGUJA HIDRÁULICA

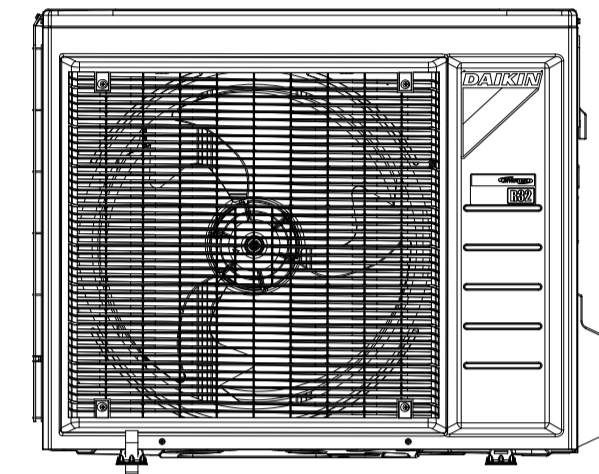

Ø tubería de líquido: 6,35 mm
Ø tubería de gas 15,9 mm

UD. EXTERIOR
ALTHERMA 3

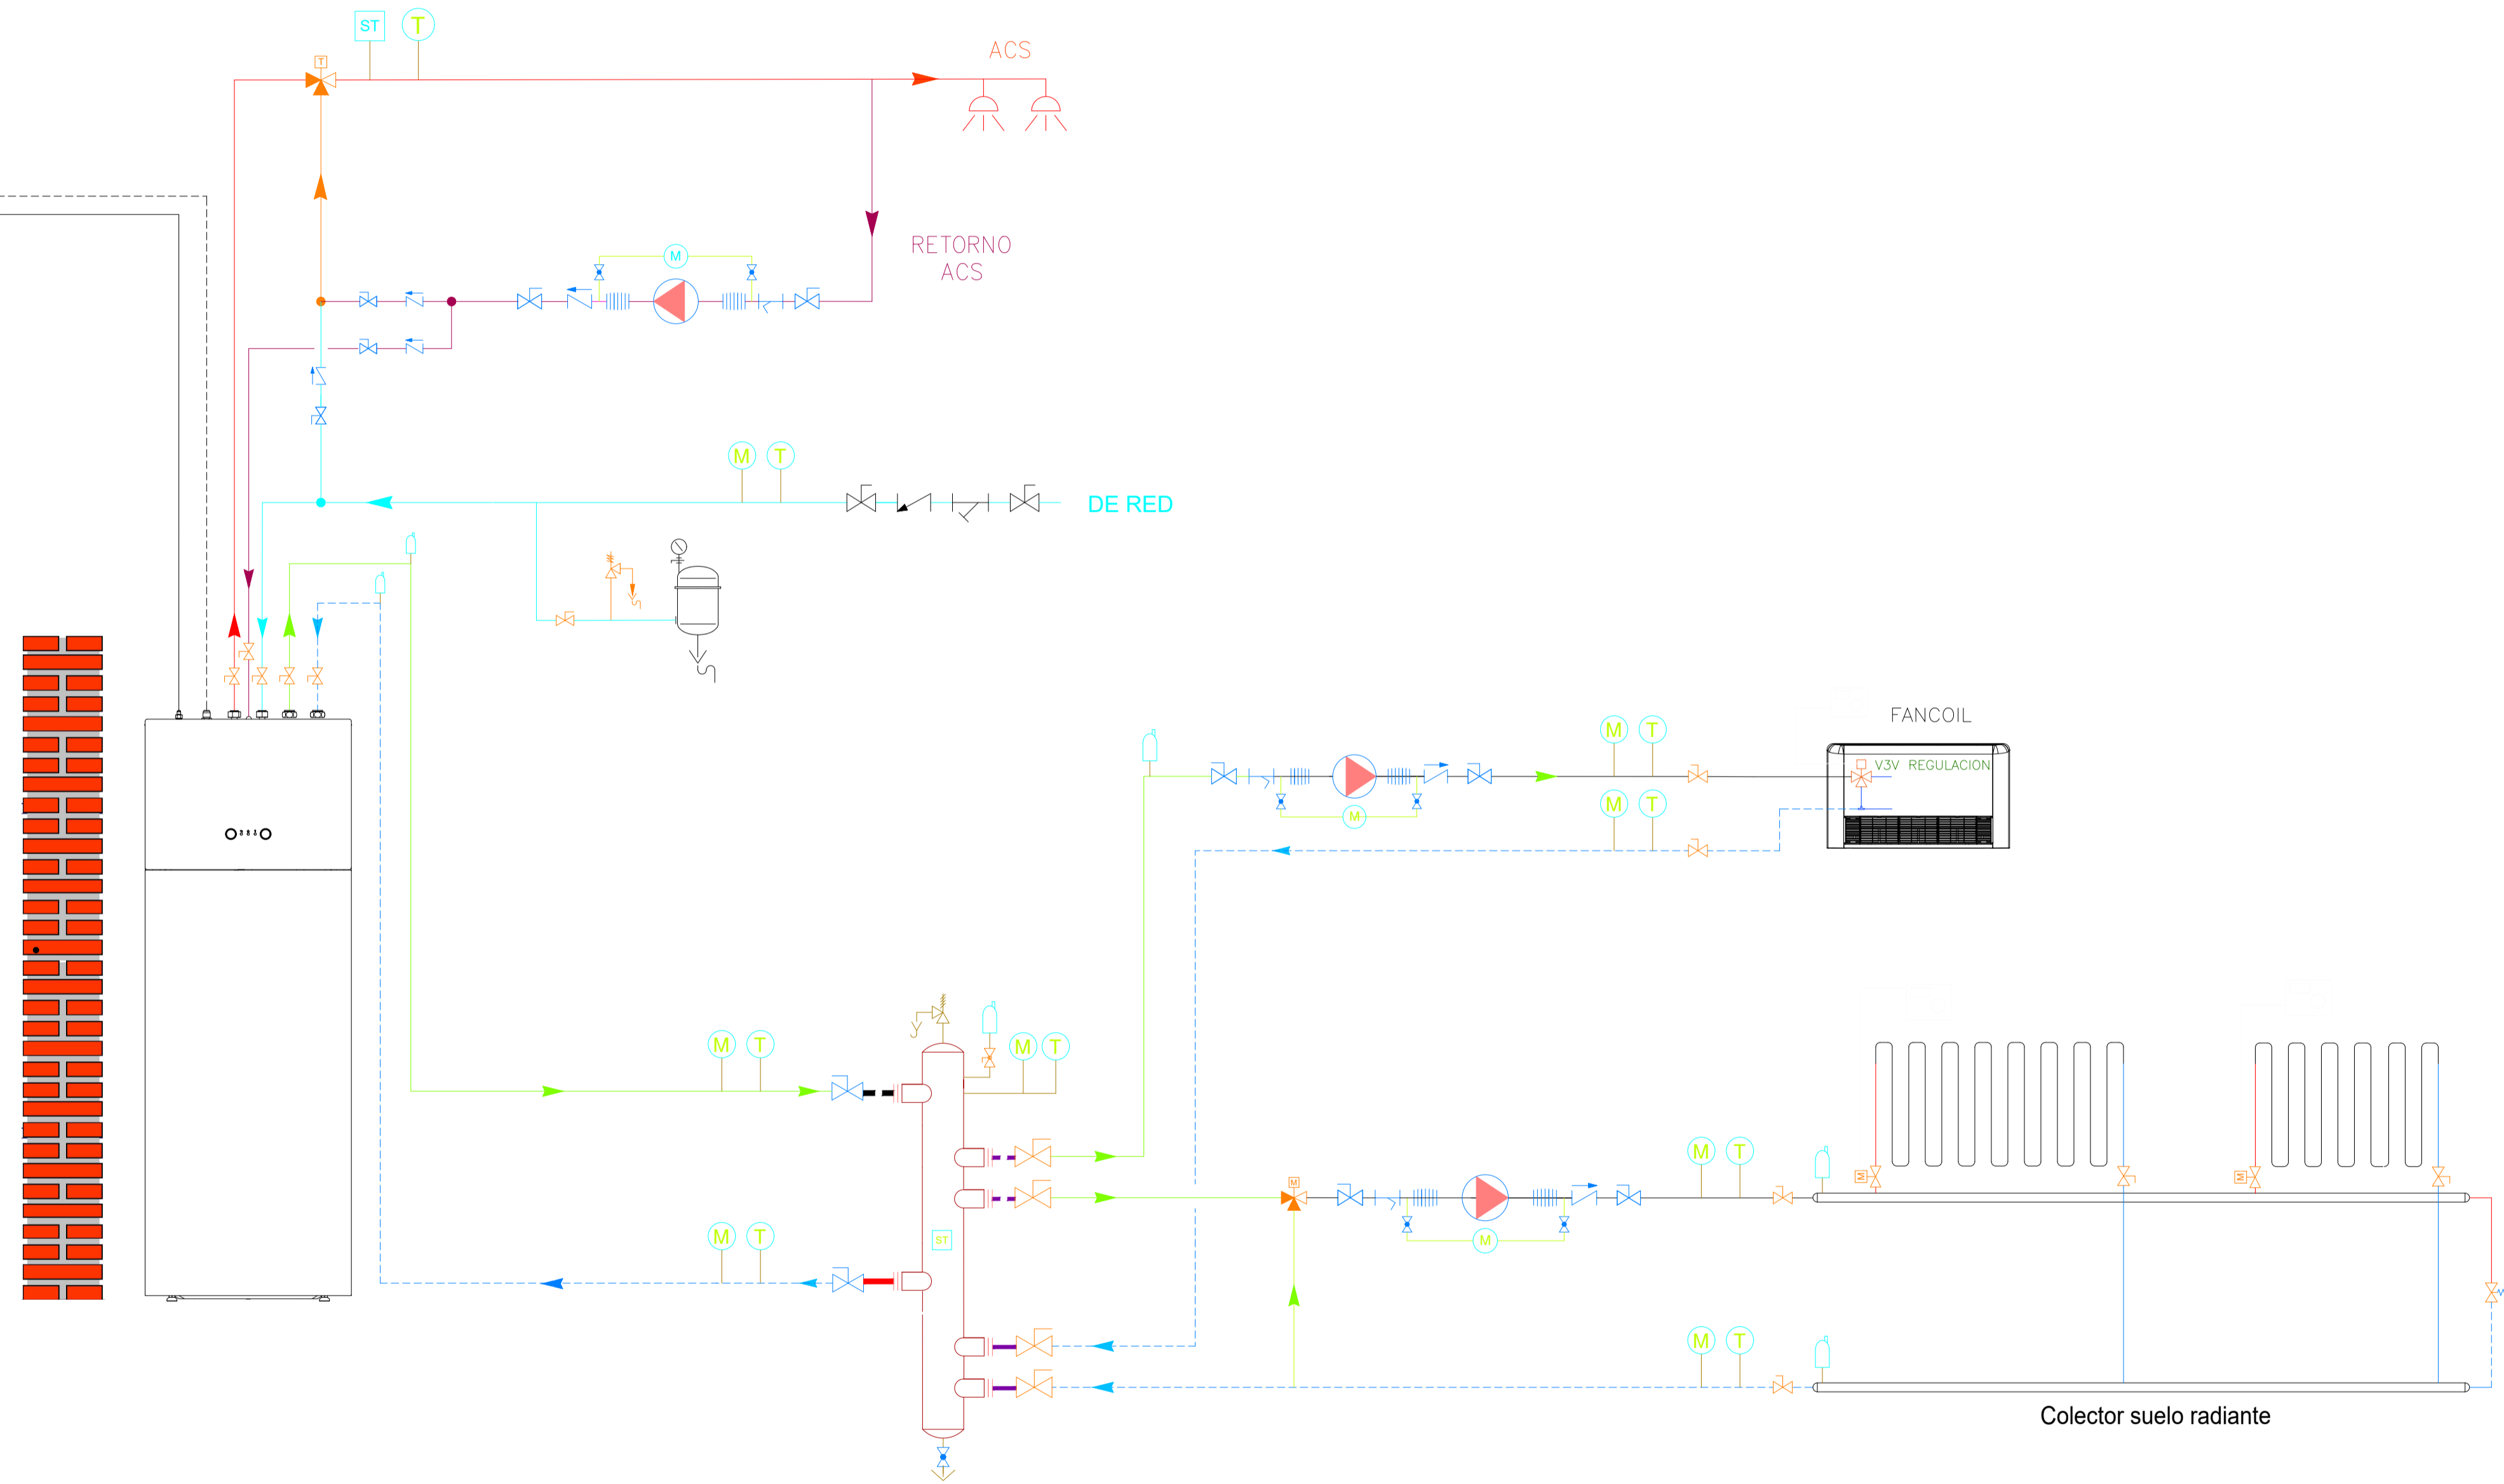

LEYENDA

- PURGADOR
- VÁLVULA DE SEGURIDAD
- VALV. PRESIÓN DIFERENCIAL
- VÁLVULA DE 3 VÍAS
- VÁLVULA DE CORTE
- VÁLVULA DE MEZCLA
- VÁLVULA DE RETENCIÓN
- BOMBA
- TERMÓMETRO
- MANÓMETRO

PLANO LIAE

- NOTAS**
1. NO SE PUEDE MODIFICAR LA ESCALA DE ESTE DIBUJO.
 2. TODAS LAS DIMENSIONES DEBEN SER VERIFICADAS DURANTE LA EJECUCIÓN DE LA OBRA.
 3. ESTE PLANO REFLEJA UNA ATENCIÓN DE DISEÑO. ES RESPONSABILIDAD DEL CONTRATISTA O EMPRESA ADJUDICATARIA ADAPTAR SU CONTENIDO A LA GEOMETRÍA REAL Y CONDICIONES EXISTENTES EN OBRA.
 4. TODOS LOS DETALLES CONSTRUCTIVOS Y DE FLUJACIÓN MOSTRADOS EN ESTE DIBUJO SON INDICATIVOS Y SE MUESTRAN CON FINES DE DISEÑO EXCLUSIVAMENTE. ESTOS DETALLES NO DEBEN SER CONSIDERADOS COMO SOLUCIÓN DEFINITIVA.
 5. ES RESPONSABILIDAD DE LA EMPRESA ADJUDICATARIA DESARROLLAR LOS DETALLES APROPIADOS DE UBICACIÓN, COORDINACIÓN Y CONSTRUCCIÓN PARA CUMPLIR LAS DIRECTRICES DE DISEÑO, ASÍ COMO LA NORMATIVA CONSTRUCTIVA Y LEGISLATIVA VIGENTE.
 6. LAS SUPERFICIES DE COMERCIALIZACIÓN SON APROXIMADAS. CUALQUIER DECISIÓN QUE SE ADOpte, BASADA EN ESTAS SUPERFICIES, YA SEA EN FASE DE VARIANTE, PRE-COMERCIALIZACIÓN O ACUERDOS DE COMERCIALIZACIÓN, DEBERÁ AJUSTARSE A EL ESTADO ACTUAL Y CONTEMPLAR SU POSIBLE VARIACIÓN SUJETA AL DESARROLLO DE PROYECTO O AL PROCESO DE CONSTRUCCIÓN.

REV	FECHA	SP	ACTUALIZACIÓN ARQUITECTURA	JMM
A	31/07/20	SP	ACTUALIZACIÓN ARQUITECTURA	JMM
REV	FECHA	POR	DESCRIPCIÓN	AUT

CLIENTE
EQUILIS SPAIN
HERNANDELLA 11 Nº3
28001 MADRID ESPAÑA
T: +34 91 599 85 31
E: INFO@EQUILISUNUS.NET
WWW.EQUILISUNUS.NET

NOMBRE DEL PROYECTO
SUSTITUCIÓN DE EDIFICIO PARA LA CONSTRUCCIÓN DE 11 VIVIENDAS, CONSERVACIÓN Y REHABILITACIÓN FACHADA PROTEGIDA EN LOPE DE RUEDA 15
MADRID, ESPAÑA.

CONSULTOR DE DISEÑO
MADRID STUDIO
Paseo de Recoletos 16
7ª Planta
28001 Madrid
España
T: +34 91 417 0925
E: info@madridstudio.com
www.madridstudio.com

ARQUITECTO
Mikel Barriola Azaldegui
Colegiado Nº 13.057-C.O.A.M.

CONSULTOR ESTRUCTURAS
G3 ARQUITECTURA Y PROYECTOS S.L.
C/ IBORRO VICENTE MAZAREGÓ Nº4
28020 TORREL ODONES MADRID
T: +34 913 57 00 34
E: ADMIN@G3ARQUITECTURAS.ES

CONSULTOR INSTALACIONES
GC
GRANUO CONSULTORES, S.L.
Calle San Juan de la Cruz 2A, Edificio ZARZOCAN CENTER, Oficina 2A
28023 Pozuelo de Alarcón, Madrid
España
T: +34 918 283 640
E: ja.sedano@garpoonconsultores.com

TÍTULO
INSTALACIÓN DE SUELO RADIANTE
ESQUEMA PRINCIPIO

ESCALA 1: 100 @ A1

FASE	ENTREGA	OBRA	AUT. POR
PROYECTO BÁSICO Y DE EJECUCIÓN	13/11/20	DM	JAS

COMPANIA	ZONA	PLANTA	DISC.	Nº PROYECTO - NÚMERO DE PLANO	REVISIÓN
CTMad	--	--	I	SR05	A